
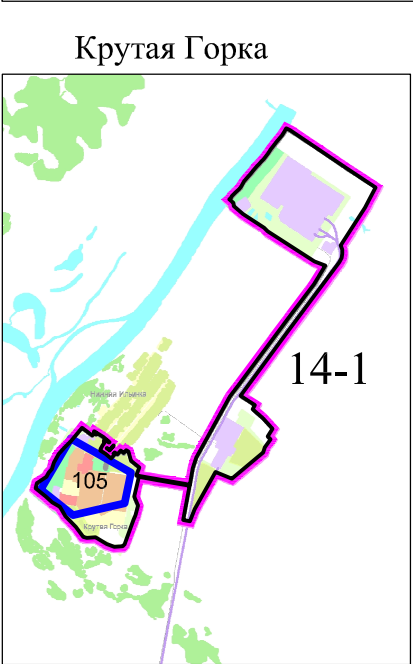


Схема планировочных элементов территории города Омска
для разработки градостроительной документации

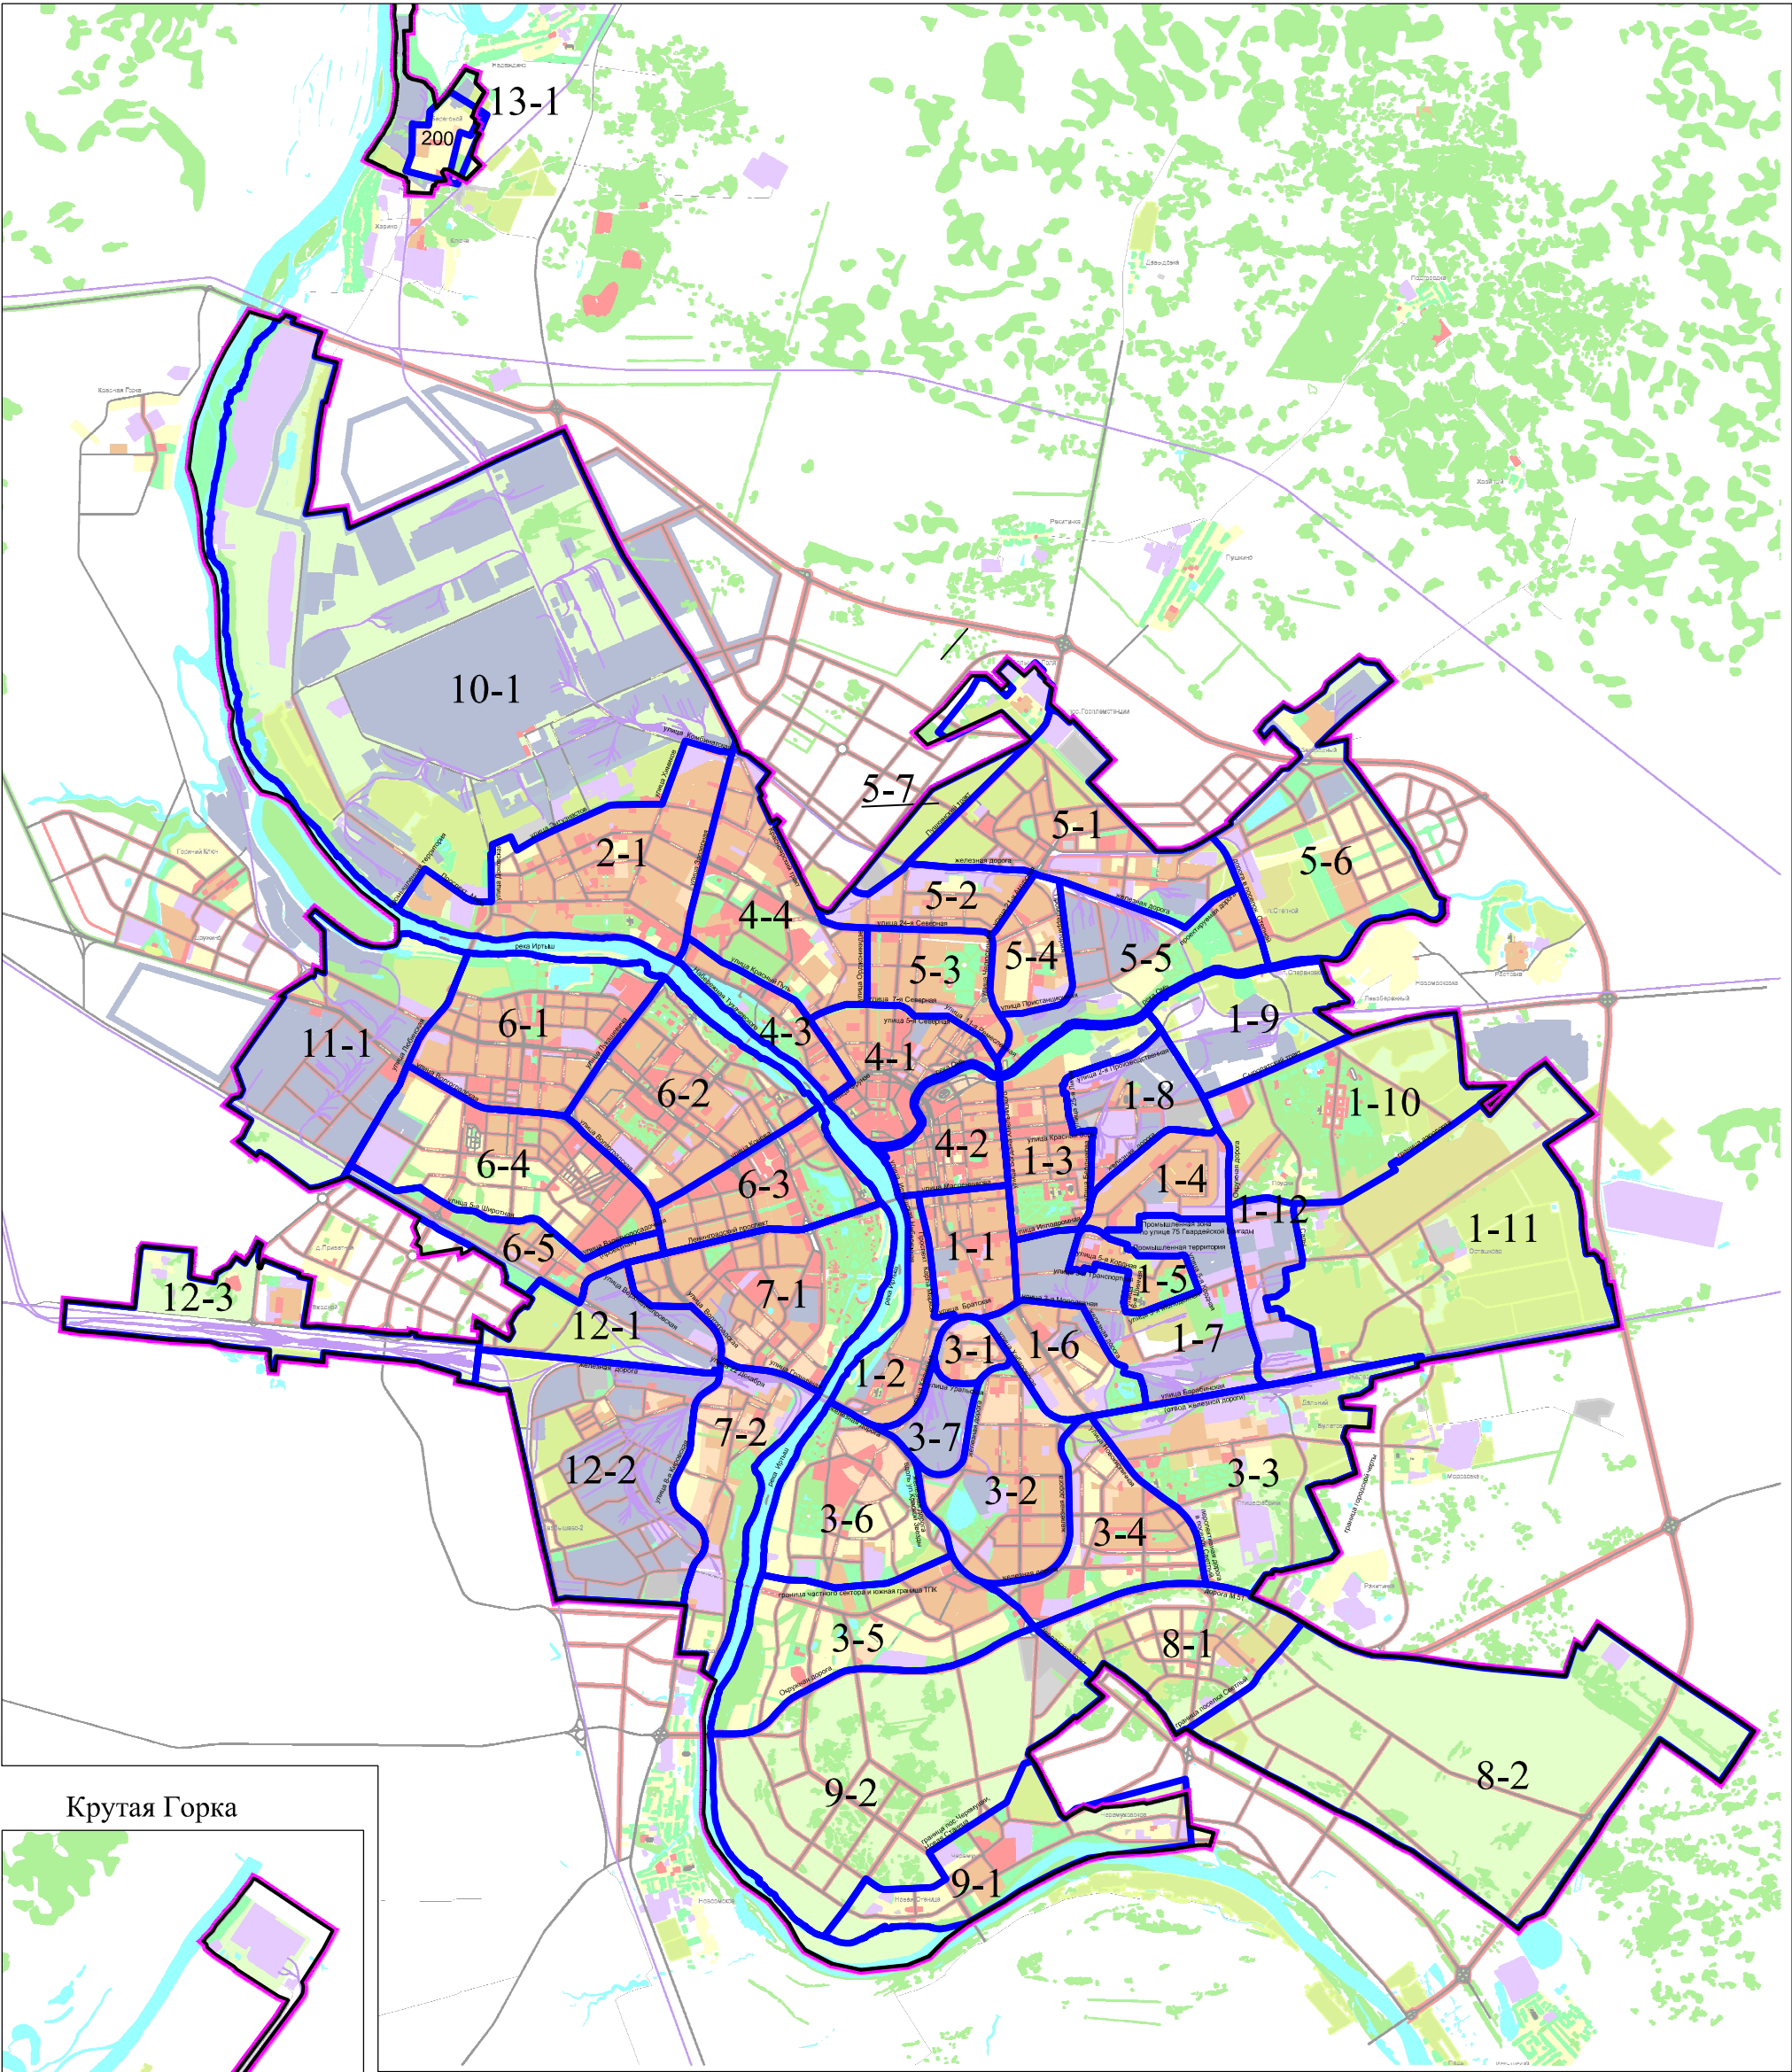

- Условные обозначения:
- планируемые границы территорий
 - граница городской черты
 - 1-1 обозначение территории