


Схема размещения объектов транспорта регионального значения в границах территории 3-3, определенных схемой планировочных элементов территории города Омска для разработки градостроительной документации

Приложение №2
к Решению Омского городского Совета
от _____ № _____

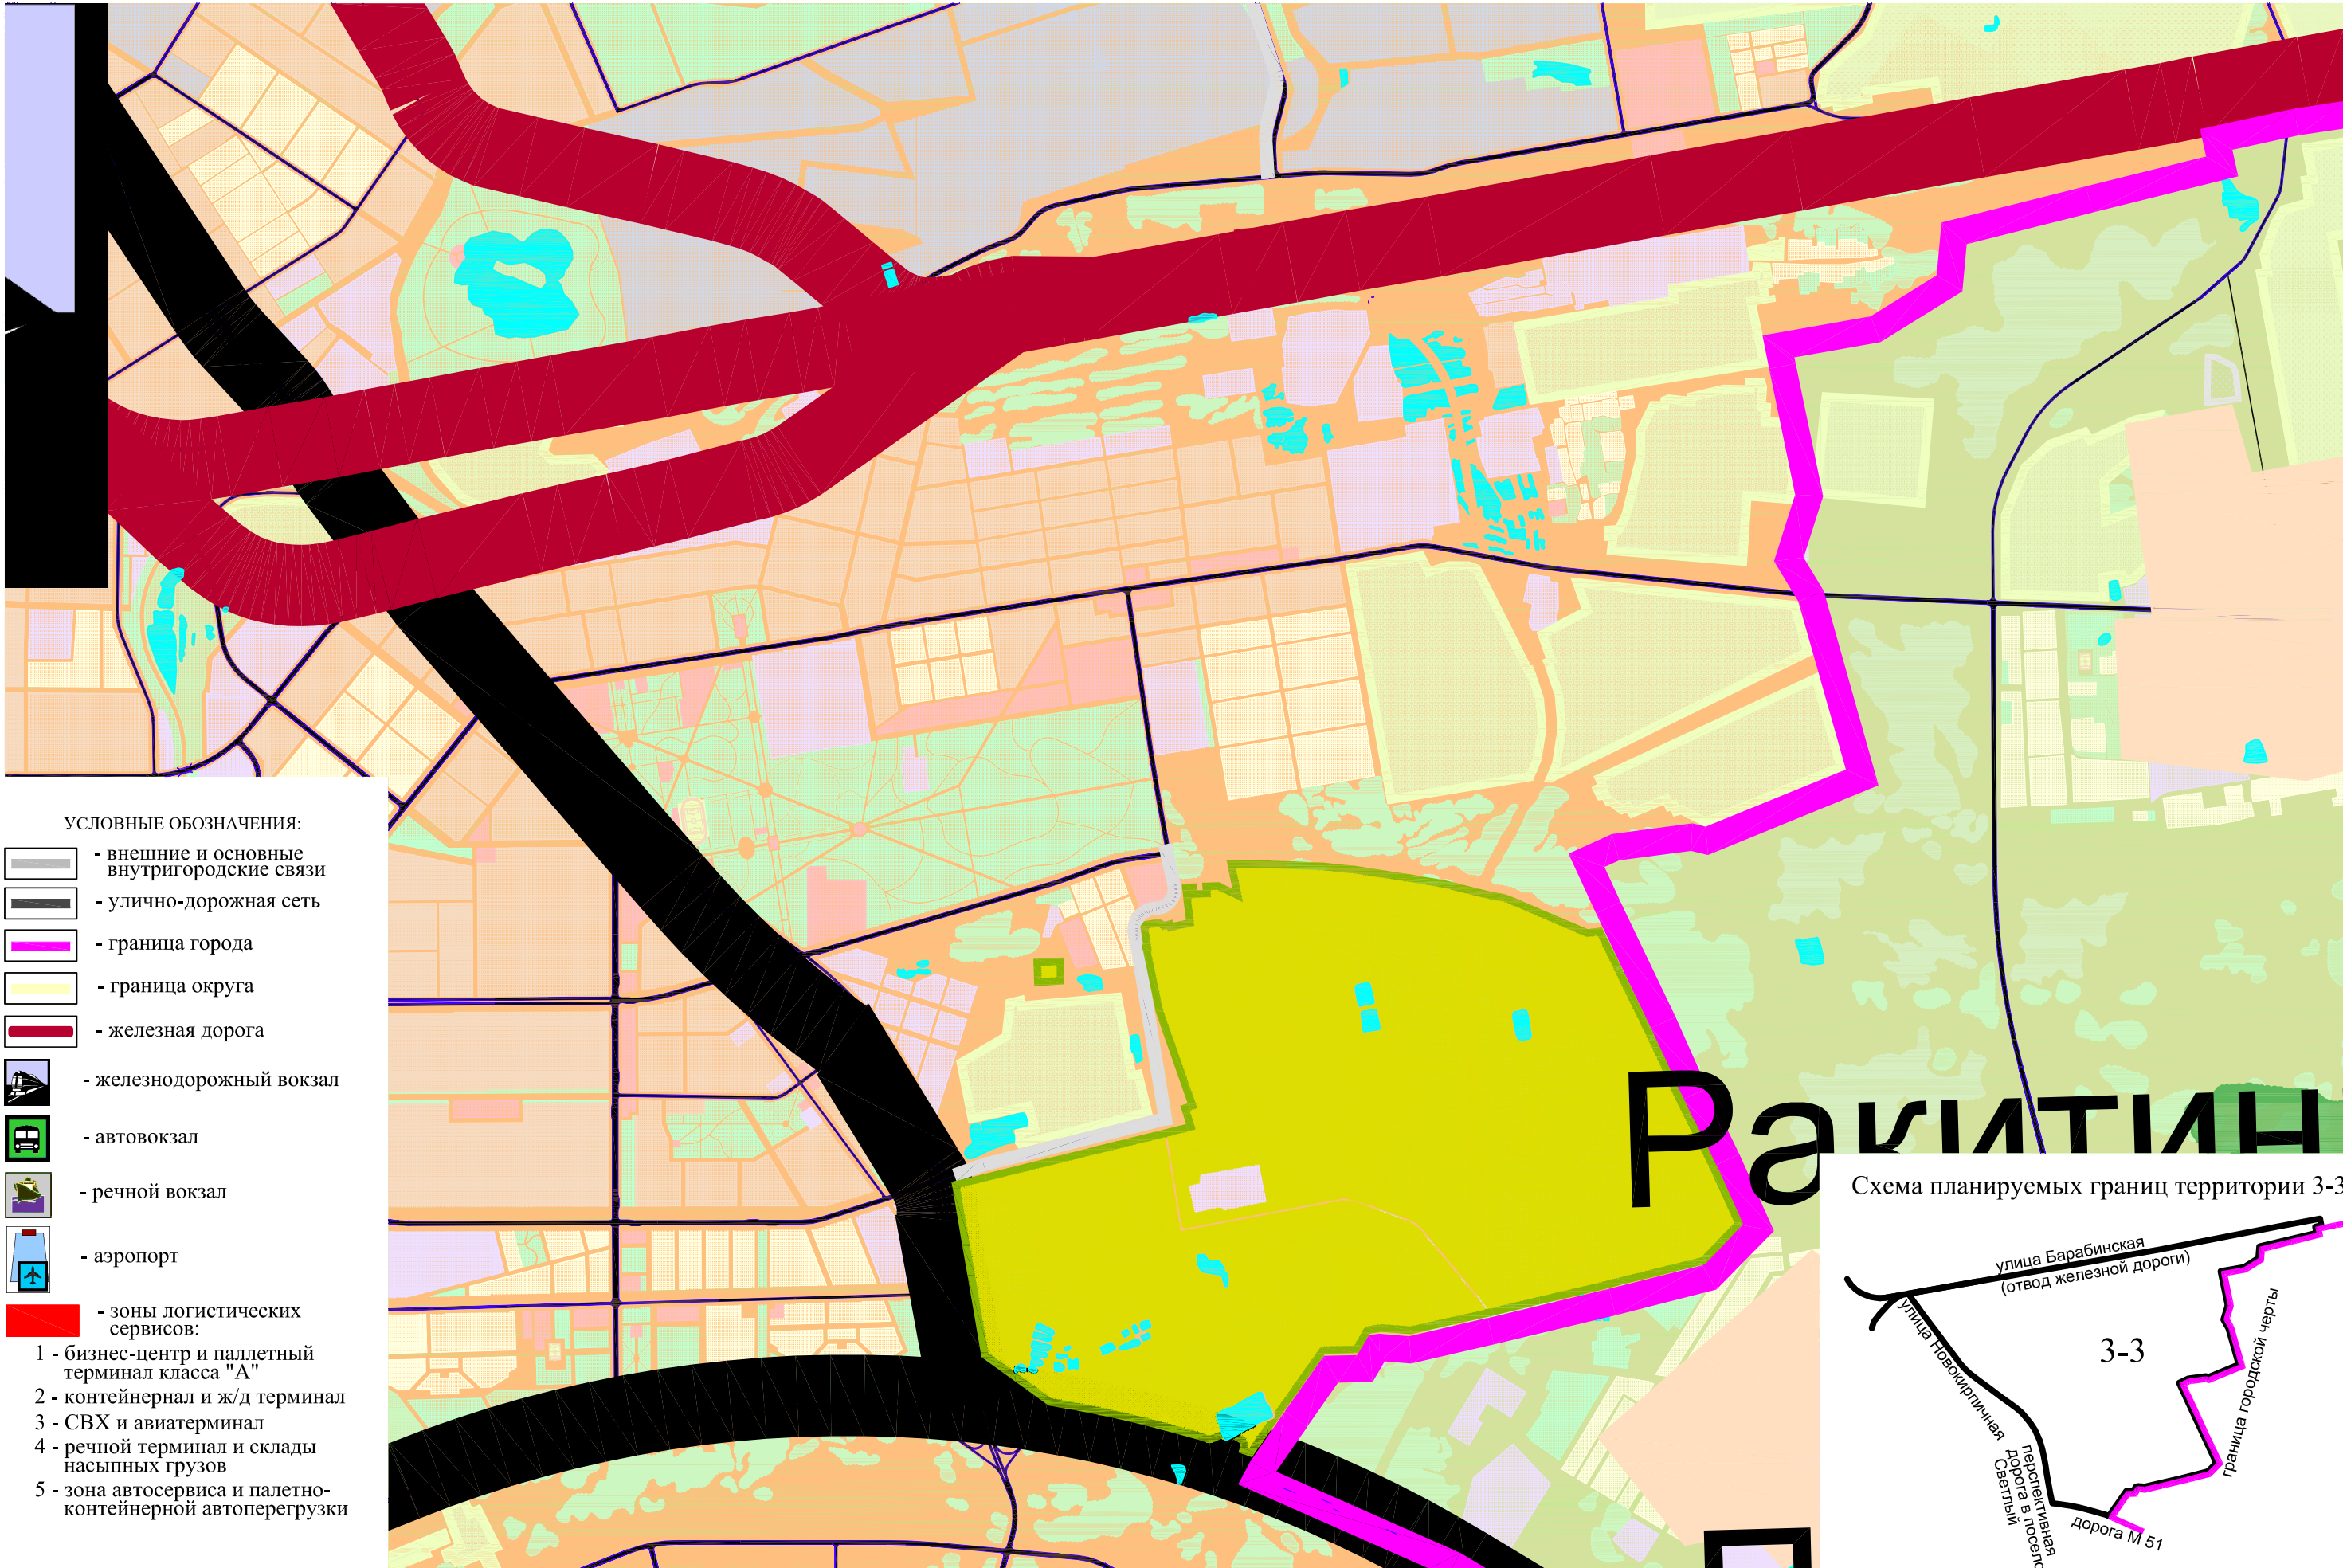

УСЛОВНЫЕ ОБОЗНАЧЕНИЯ:

- внешние и основные внутригородские связи
- улично-дорожная сеть
- граница города
- граница округа
- железная дорога
- железнодорожный вокзал
- автовокзал
- речной вокзал
- аэропорт
- зоны логистических сервисов:
 - 1 - бизнес-центр и паллетный терминал класса "А"
 - 2 - контейнернал и ж/д терминал
 - 3 - СВХ и авиатерминал
 - 4 - речной терминал и склады насыпных грузов
 - 5 - зона автосервиса и паллетно-контейнерной автоперегрузки

Схема планируемых границ территории 3-3

