

ТИПОВАЯ ФОРМА описания инициативного проекта

1. Наименование инициативного проекта: «Сквер Водников»

2. Место реализации инициативного проекта: В рамках реализации проекта планируется благоустройство территории Советского административного округа г. Омска между домами по улице Красный путь, 107 и Красный Путь, 111.

3. Объект общественной инфраструктуры, на развитие (создание) которого направлен инициативный проект:

1) тип объекта: Объект благоустройства (городской сквер и территория вокруг него);

2) адрес объекта (при наличии): Омская область, г Омск, Советский АО, часть кадастрового квартала: 55:36:070107

3) собственник земельного участка муниципальное образование г. Омск.

4. Информация о вопросе местного значения городского округа, в рамках которого реализуется инициативный проект.

Пункт 25 части I статьи 9 Решение Омского городского Совета от 20.09.1995 N 92 «Об Уставе города Омска» (утверждение правил благоустройства территории города Омска, осуществление контроля за их соблюдением, организация благоустройства территории города Омска в соответствии с указанными правилами, а также организация использования, охраны, защиты, воспроизводства городских лесов, лесов особо охраняемых природных территорий, расположенных в границах города Омска.

5. Описание инициативного проекта:

1) описание проблемы, решение которой имеет приоритетное значение для жителей города Омска или его части: На сегодняшний день сквер находится в неудовлетворительном состоянии, представляя опасность для большого числа пешеходов, которые используют территорию в качестве транзита к объектам социальной и коммерческой инфраструктуры.

2) обоснование предложений по решению указанной проблемы: Этот сквер неотъемлемая часть городских путешествий каждого омича, который выстраивает свой маршрут от микрорайона «Серебряный Берег» до парка культуры и отдыха «Зелёный Остров». К сожалению, несмотря на то, что сквер несет в себе важную транзитную функцию, а вокруг существует масса точек притяжения, состояние территории оставляет желать лучшего. Мы же убеждены, что сложившуюся ситуацию необходимо изменить. Сквер

«Водников» заслуживает того, чтобы обрести «вторую жизнь».

В рамках реализации проекта планируется благоустройство территории Советского административного округа г. Омска между домами по улице Красный путь, 107 и Красный Путь, 111.

Планируется к установке: уличные фонари, уличные скамьи, уличные урны, а также городские качели. На территории будут осуществлены работы по укладке тротуарной плитки, установке бордюрного камня, высадке газона, ив, яблонь, а также можжевельника.

Более подробная информация содержится в дизайн-проекте, который приложен к типовой форме описания инициативного проекта.

Будут реализованы следующие мероприятия в рамках инициативного проекта:

1. Проведение собрания граждан по вопросу выдвижения инициативного проекта «Сквер Водников»;
2. Подготовка проекта благоустройства;
3. Подготовка локально сметного расчета;
4. Поиск подрядчика для реализации проекта;
5. Проведение работ по благоустройству на объекте.

3) описание ожидаемого результата (ожидаемых результатов): Мы верим, что эта маленькая часть Советского округа города Омска станет местом притяжения для омичей, привлекая их возможностью в спокойной обстановке пообщаться с собеседником или насладиться кофе с видом на зеленые насаждения сквера «Водников».

4) предварительный расчет необходимых расходов на реализацию инициативного проекта:

Предварительный объем необходимых расходов на реализацию инициативного проекта всего 6 000 000 (рублей), в том числе за счет средств бюджета города Омска 5 400 000 (рублей).

5) планируемые сроки реализации инициативного проекта: 01.05.2025 – 30.09.2025

6) планируемый «срок эксплуатации («жизни»)» результатов инициативного проекта: 11 лет

6. Количество граждан, принявших участие в выдвижении инициативного проекта: 11 человек

7. Количество благополучателей<*>, которые будут пользоваться результатами реализованного инициативного проекта регулярно:

№ п/п	Наименование групп населения	Количество (человек)
1	2	3
1.	Жители МКД по адресу ул. Красный Путь, 105Б	300
2.	Сотрудники Министерства промышленности и научно-технического развития Омской области по адресу улица Красный Путь, 109	50
3.	Сотрудники Министерства цифрового развития и связи Омской области по адресу улица Красный Путь, 109	50
4	Сотрудники Администрации Советского административного округа города Омска по адресу улица Красный Путь, 107	100
5.	Посетители здания по адресу улица Красный Путь, 111	2 000
6.	Все жители в зоне пешей доступности*	8000
	Всего	10 500

* Рядом с территорией находятся банки, магазины, кофейни, рестораны, парк культуры и отдыха «Зелёный Остров», Администрация округа, а также министерства Правительства Омской области. Это пространство является транзитной зоной для пешеходов и велосипедистов.

<*> Примеры благополучателей: благополучатели устройства детской игровой или спортивной площадки – все жители в зоне пешеходной доступности (радиус – 300 метров) и т.д.

8. Планируемые источники финансирования проекта:

№ п/п	Вид источника <*>	Сумма (рублей)	Доля в общей сумме инициативного проекта (процентов)
1	2	3	4
1.	Средства бюджета города Омска	5 400 000	90%
2.	Средства физических лиц, поступившие в бюджет города Омска		
3.	Средства юридических лиц и индивидуальных предпринимателей, поступившие в бюджет города Омска	600 000	10%

Всего	6 000 000	
-------	-----------	--

1) вклад юридических лиц, индивидуальных предпринимателей (при наличии): <*>

№ п/п	Наименование юридического лица, фамилия, имя, отчество индивидуального предпринимателя	Сумма (рублей)
1	2	3
1.	ИП Лямцева Ксения Константиновна	600 000
2.		
	Всего	

<*> Объем средств юридических лиц и индивидуальных предпринимателей (безвозмездных поступлений от юридических лиц и индивидуальных предпринимателей) подтверждается гарантийными письмами, копии которых прикладываются к инициативному проекту.

2) количество граждан, изъявивших желание принять трудовое участие в реализации инициативного проекта (согласно протоколу собрания граждан по вопросам выдвижения инициативных проектов):

Нет

3) нефинансовые формы участия в реализации инициативного проекта (кроме трудового участия, предусмотренного подпунктом 2 пункта 8):

№ п/п	Наименование юридического лица, фамилия, имя, отчество физического лица, индивидуального предпринимателя	Наименование формы нефинансового участия <*>	Единица измерения	Количество
1	2	3	4	5
1.				
2.				
	Всего			

<*> Примеры нефинансовых форм участия:

- 1) предоставление материалов;
- 2) предоставление техники и оборудования;
- 3) вывоз мусора и т.д.

9. Плановая дата окончания реализации инициативного проекта:


30.09.2025


10. Дополнительная информация и комментарии (при необходимости).


«09» октября 2024 г.


(фамилия, имя, отчество (при его наличии) инициатора проекта/представителя инициативной группы,
которому делегированы полномочия представлять интересы инициативной группы))»




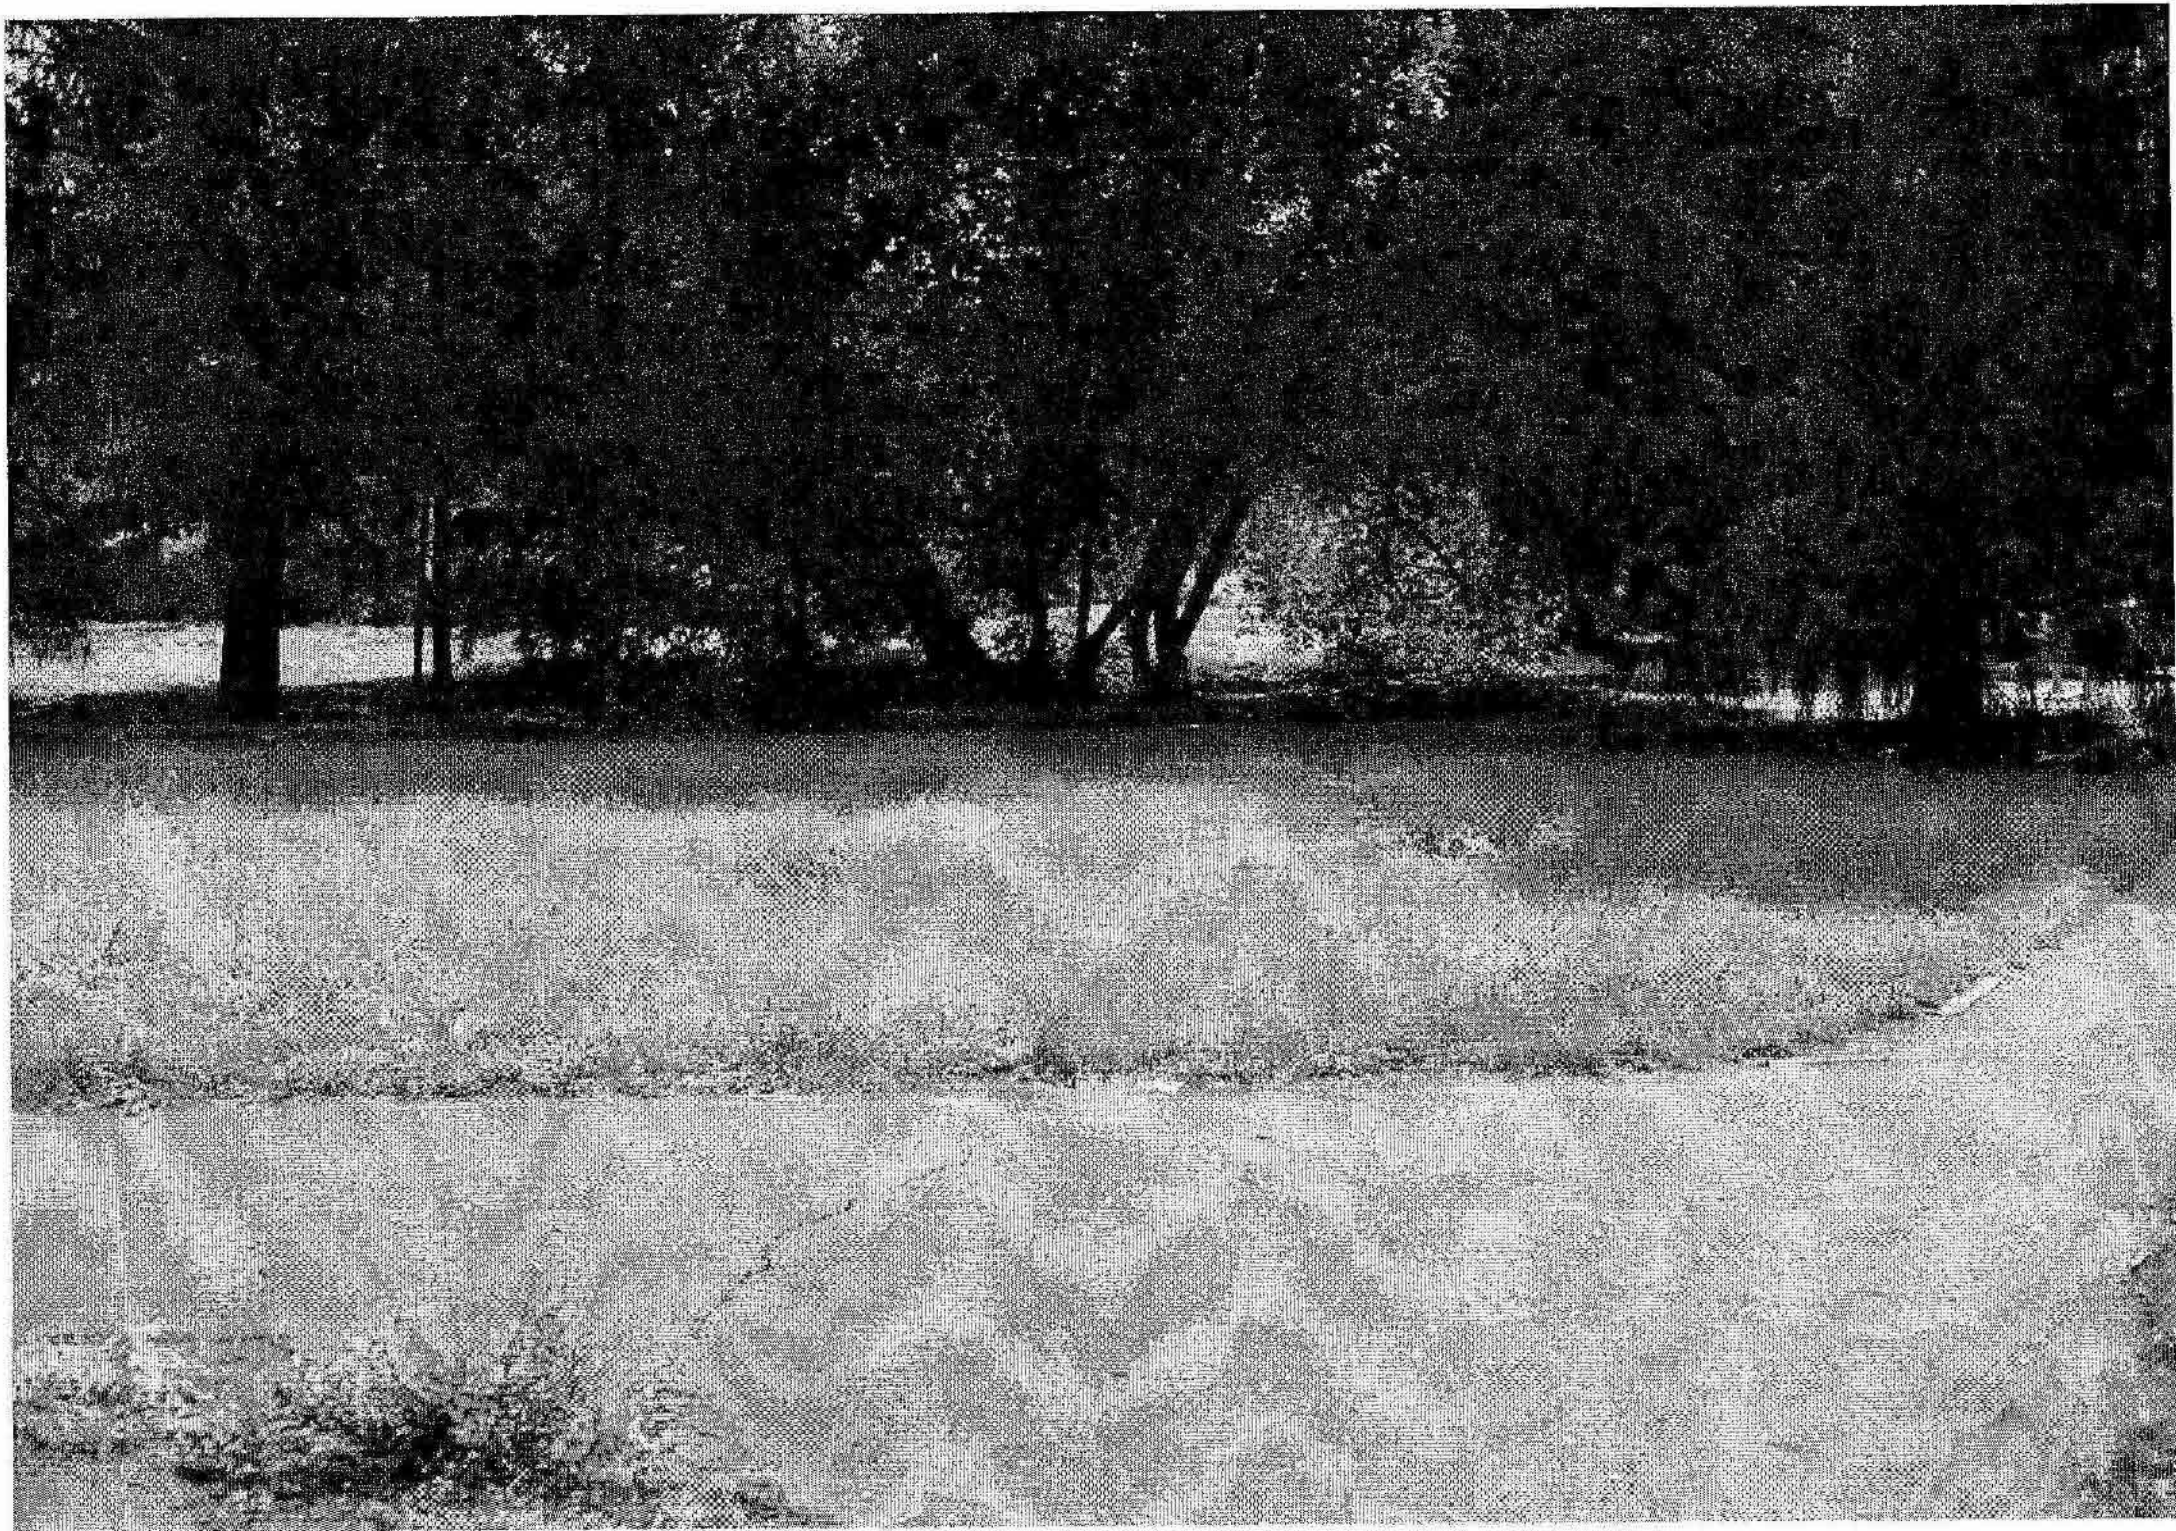


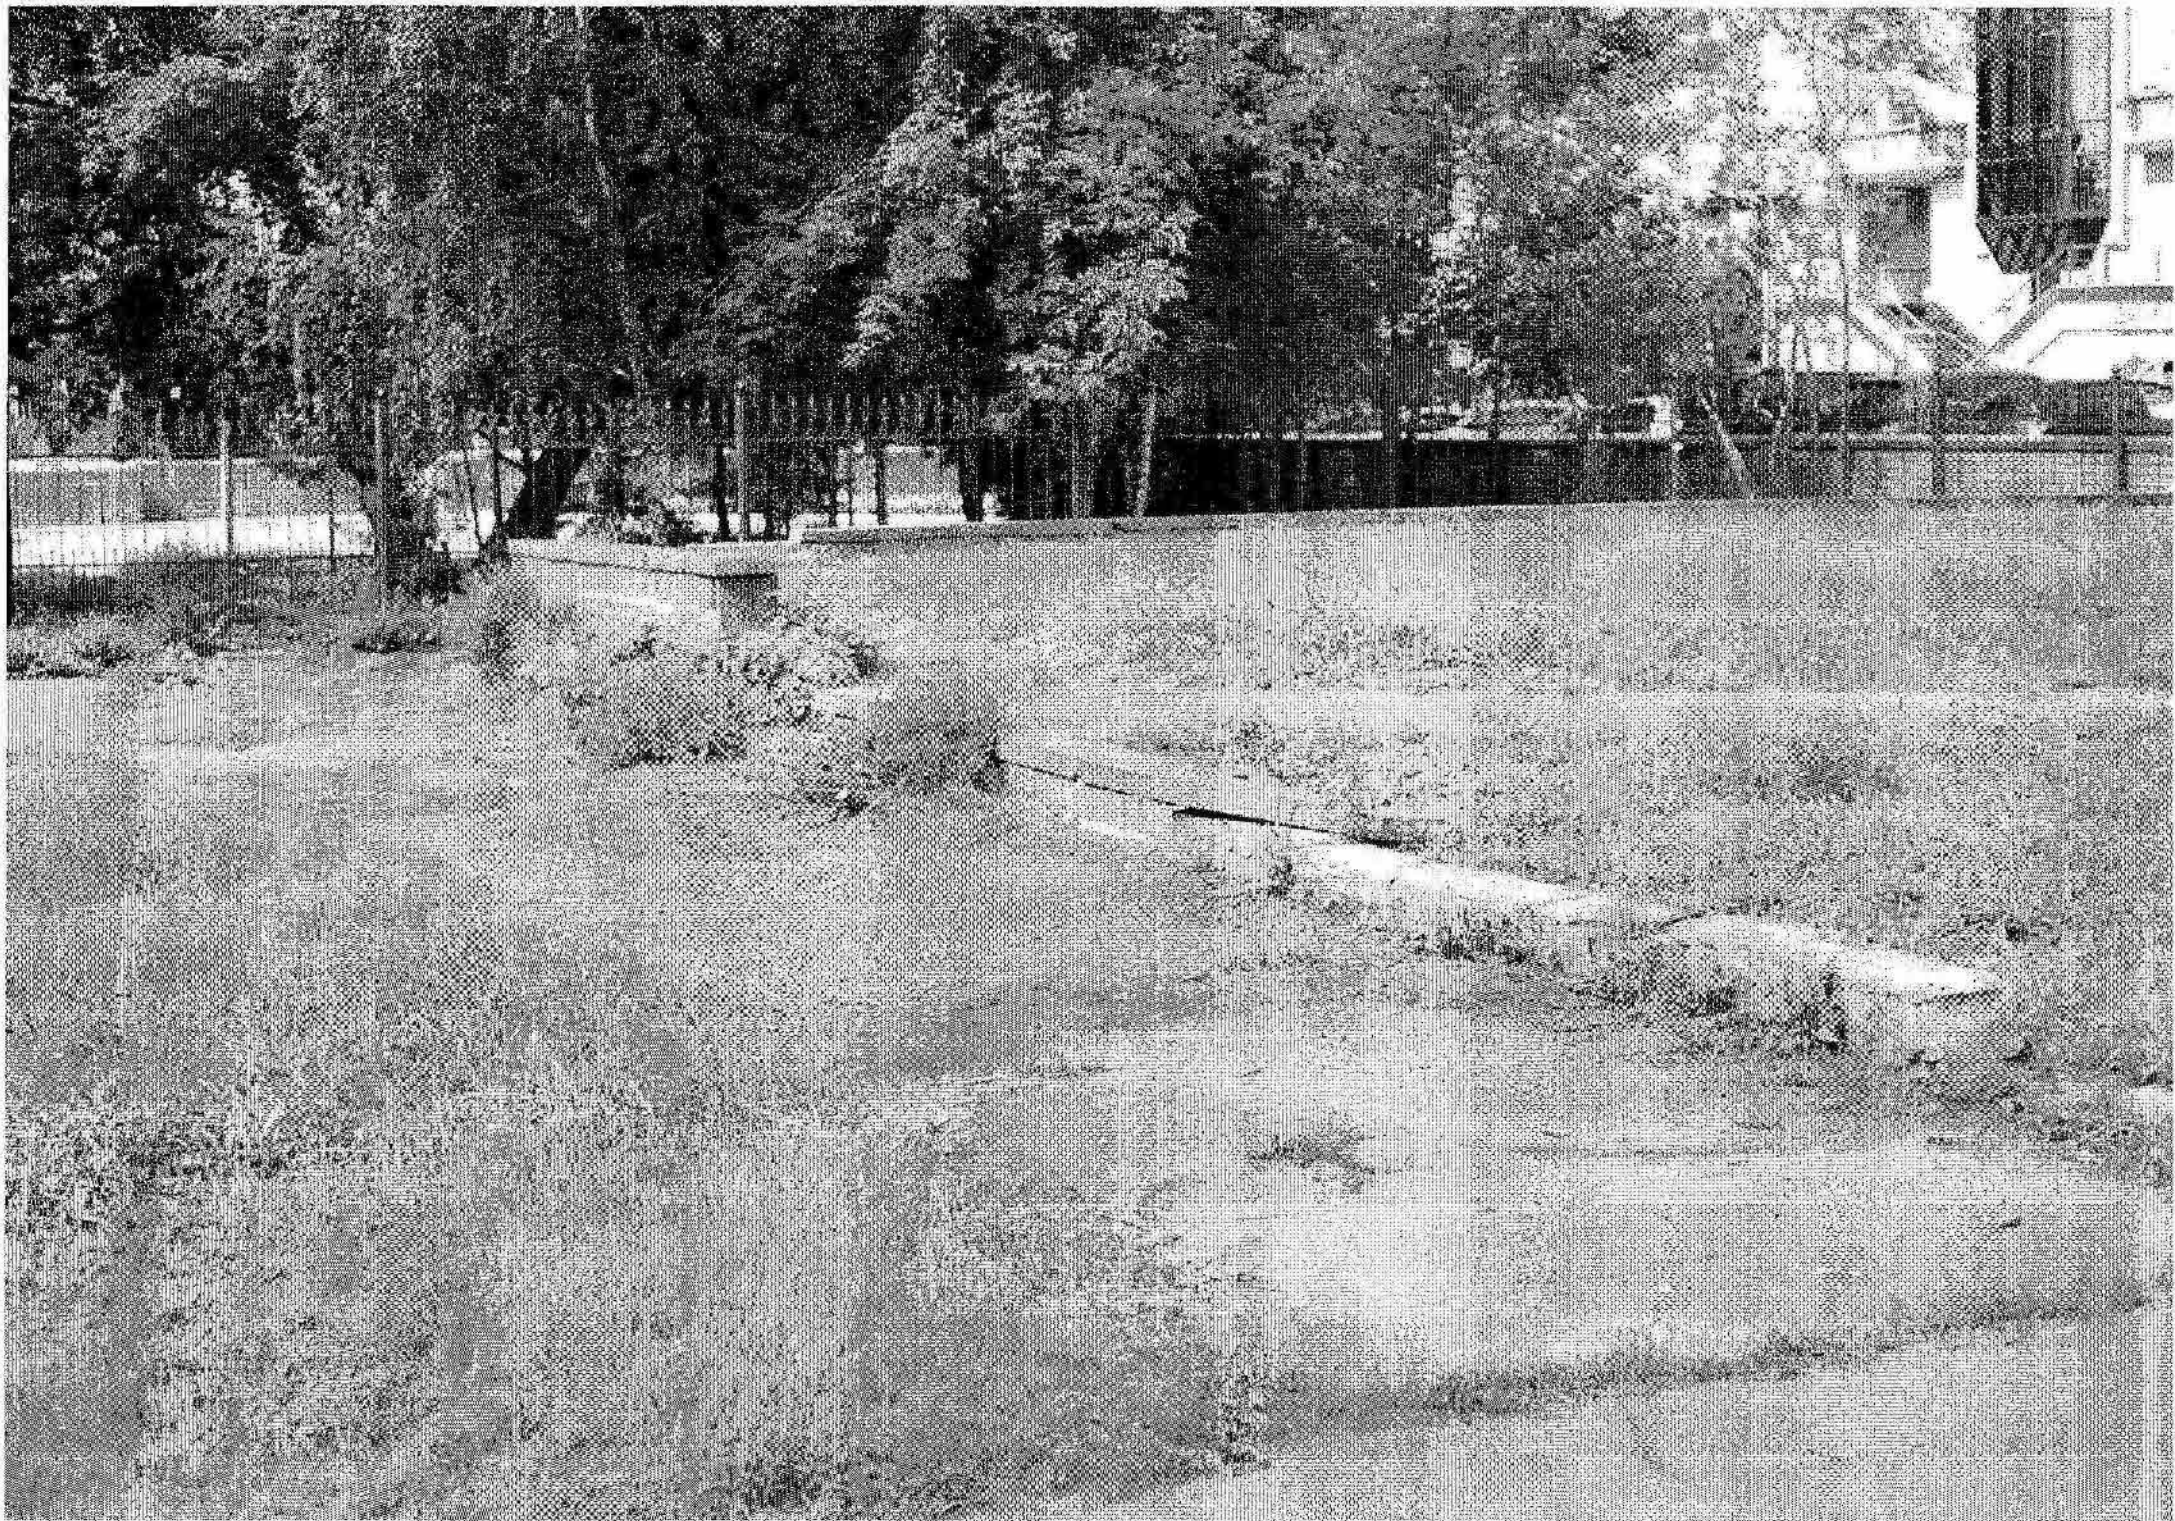


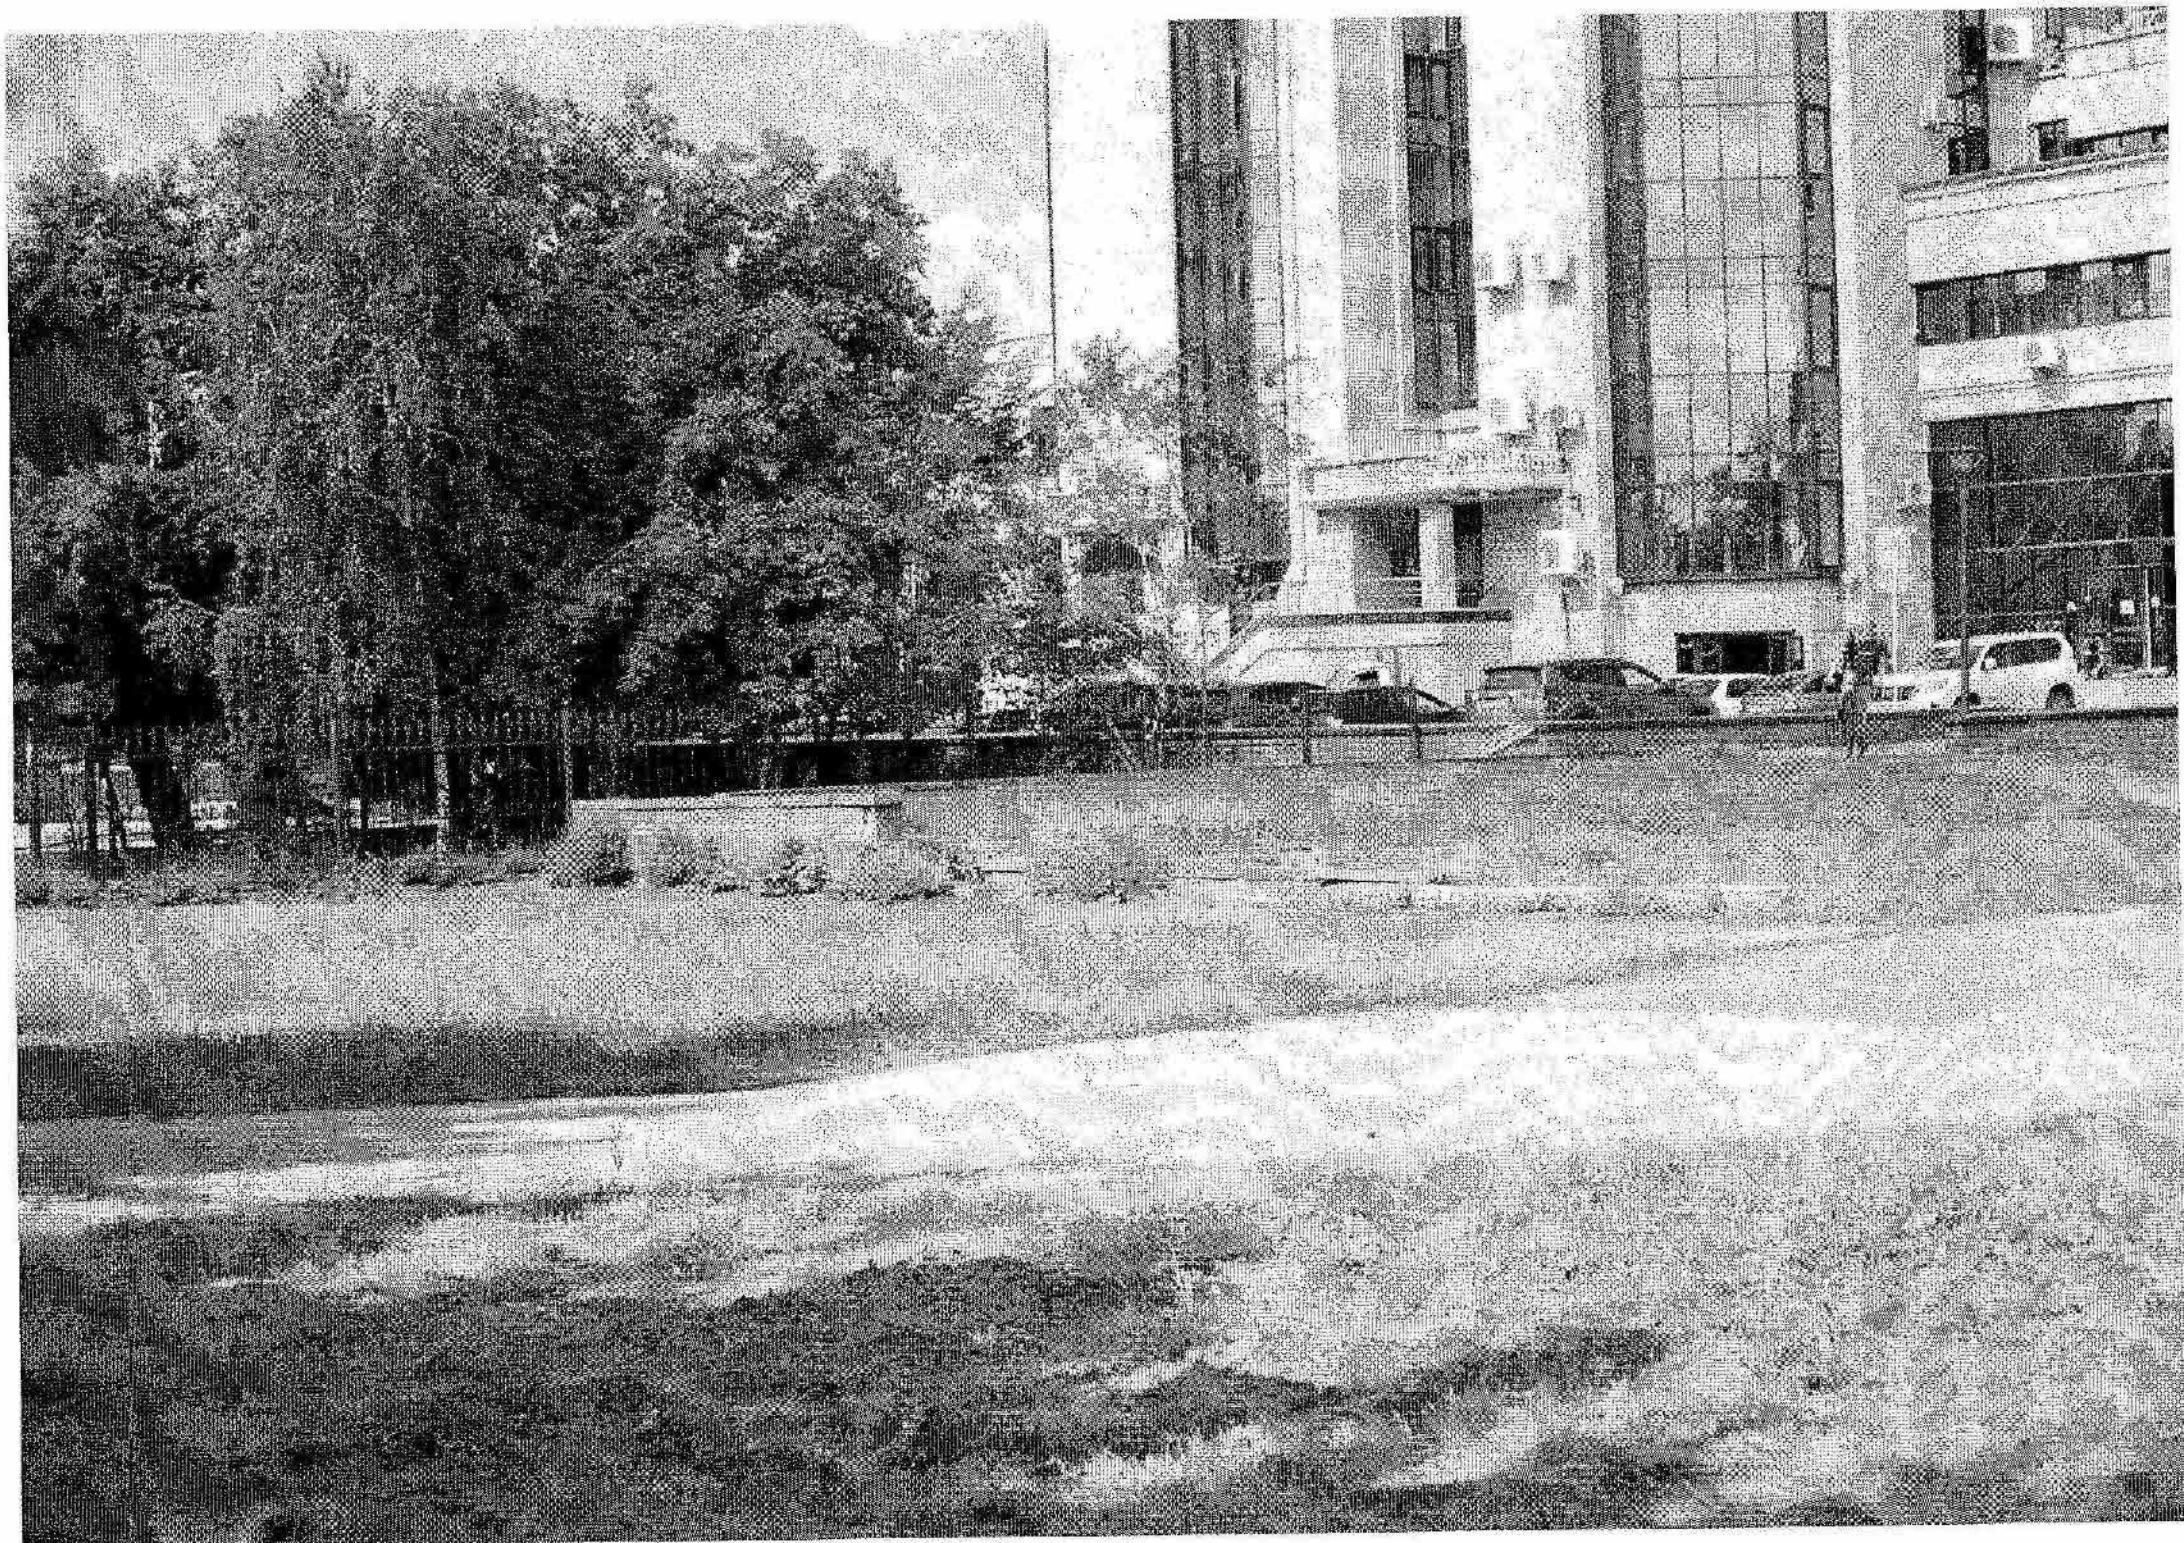

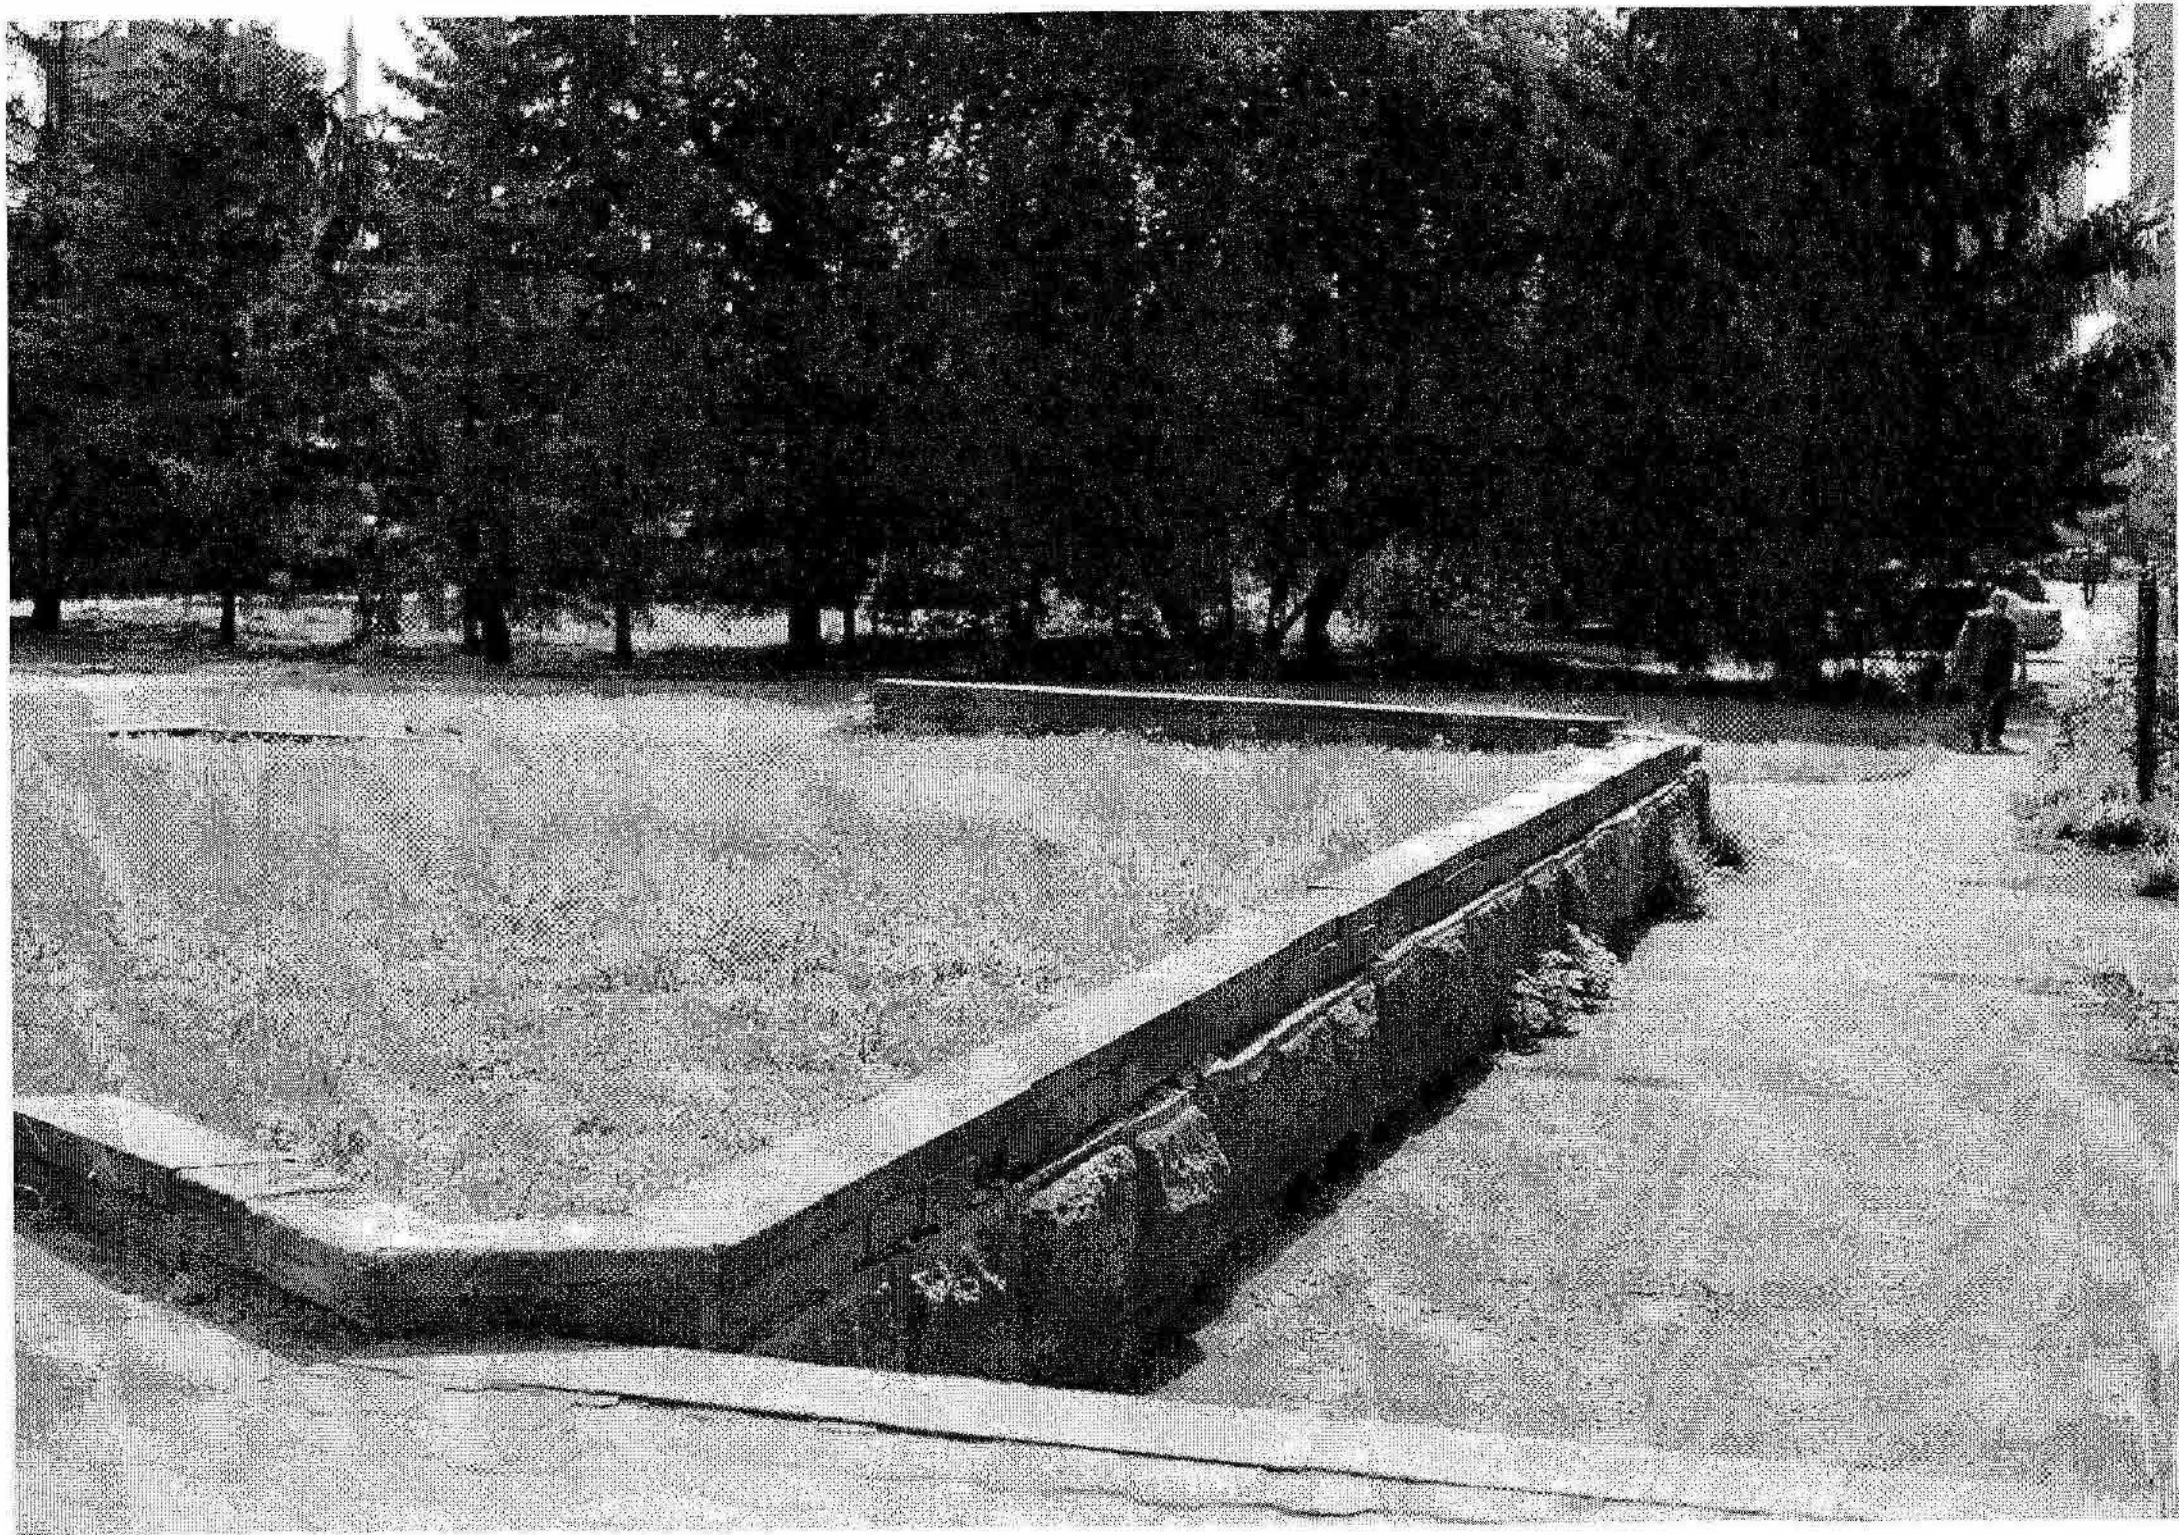


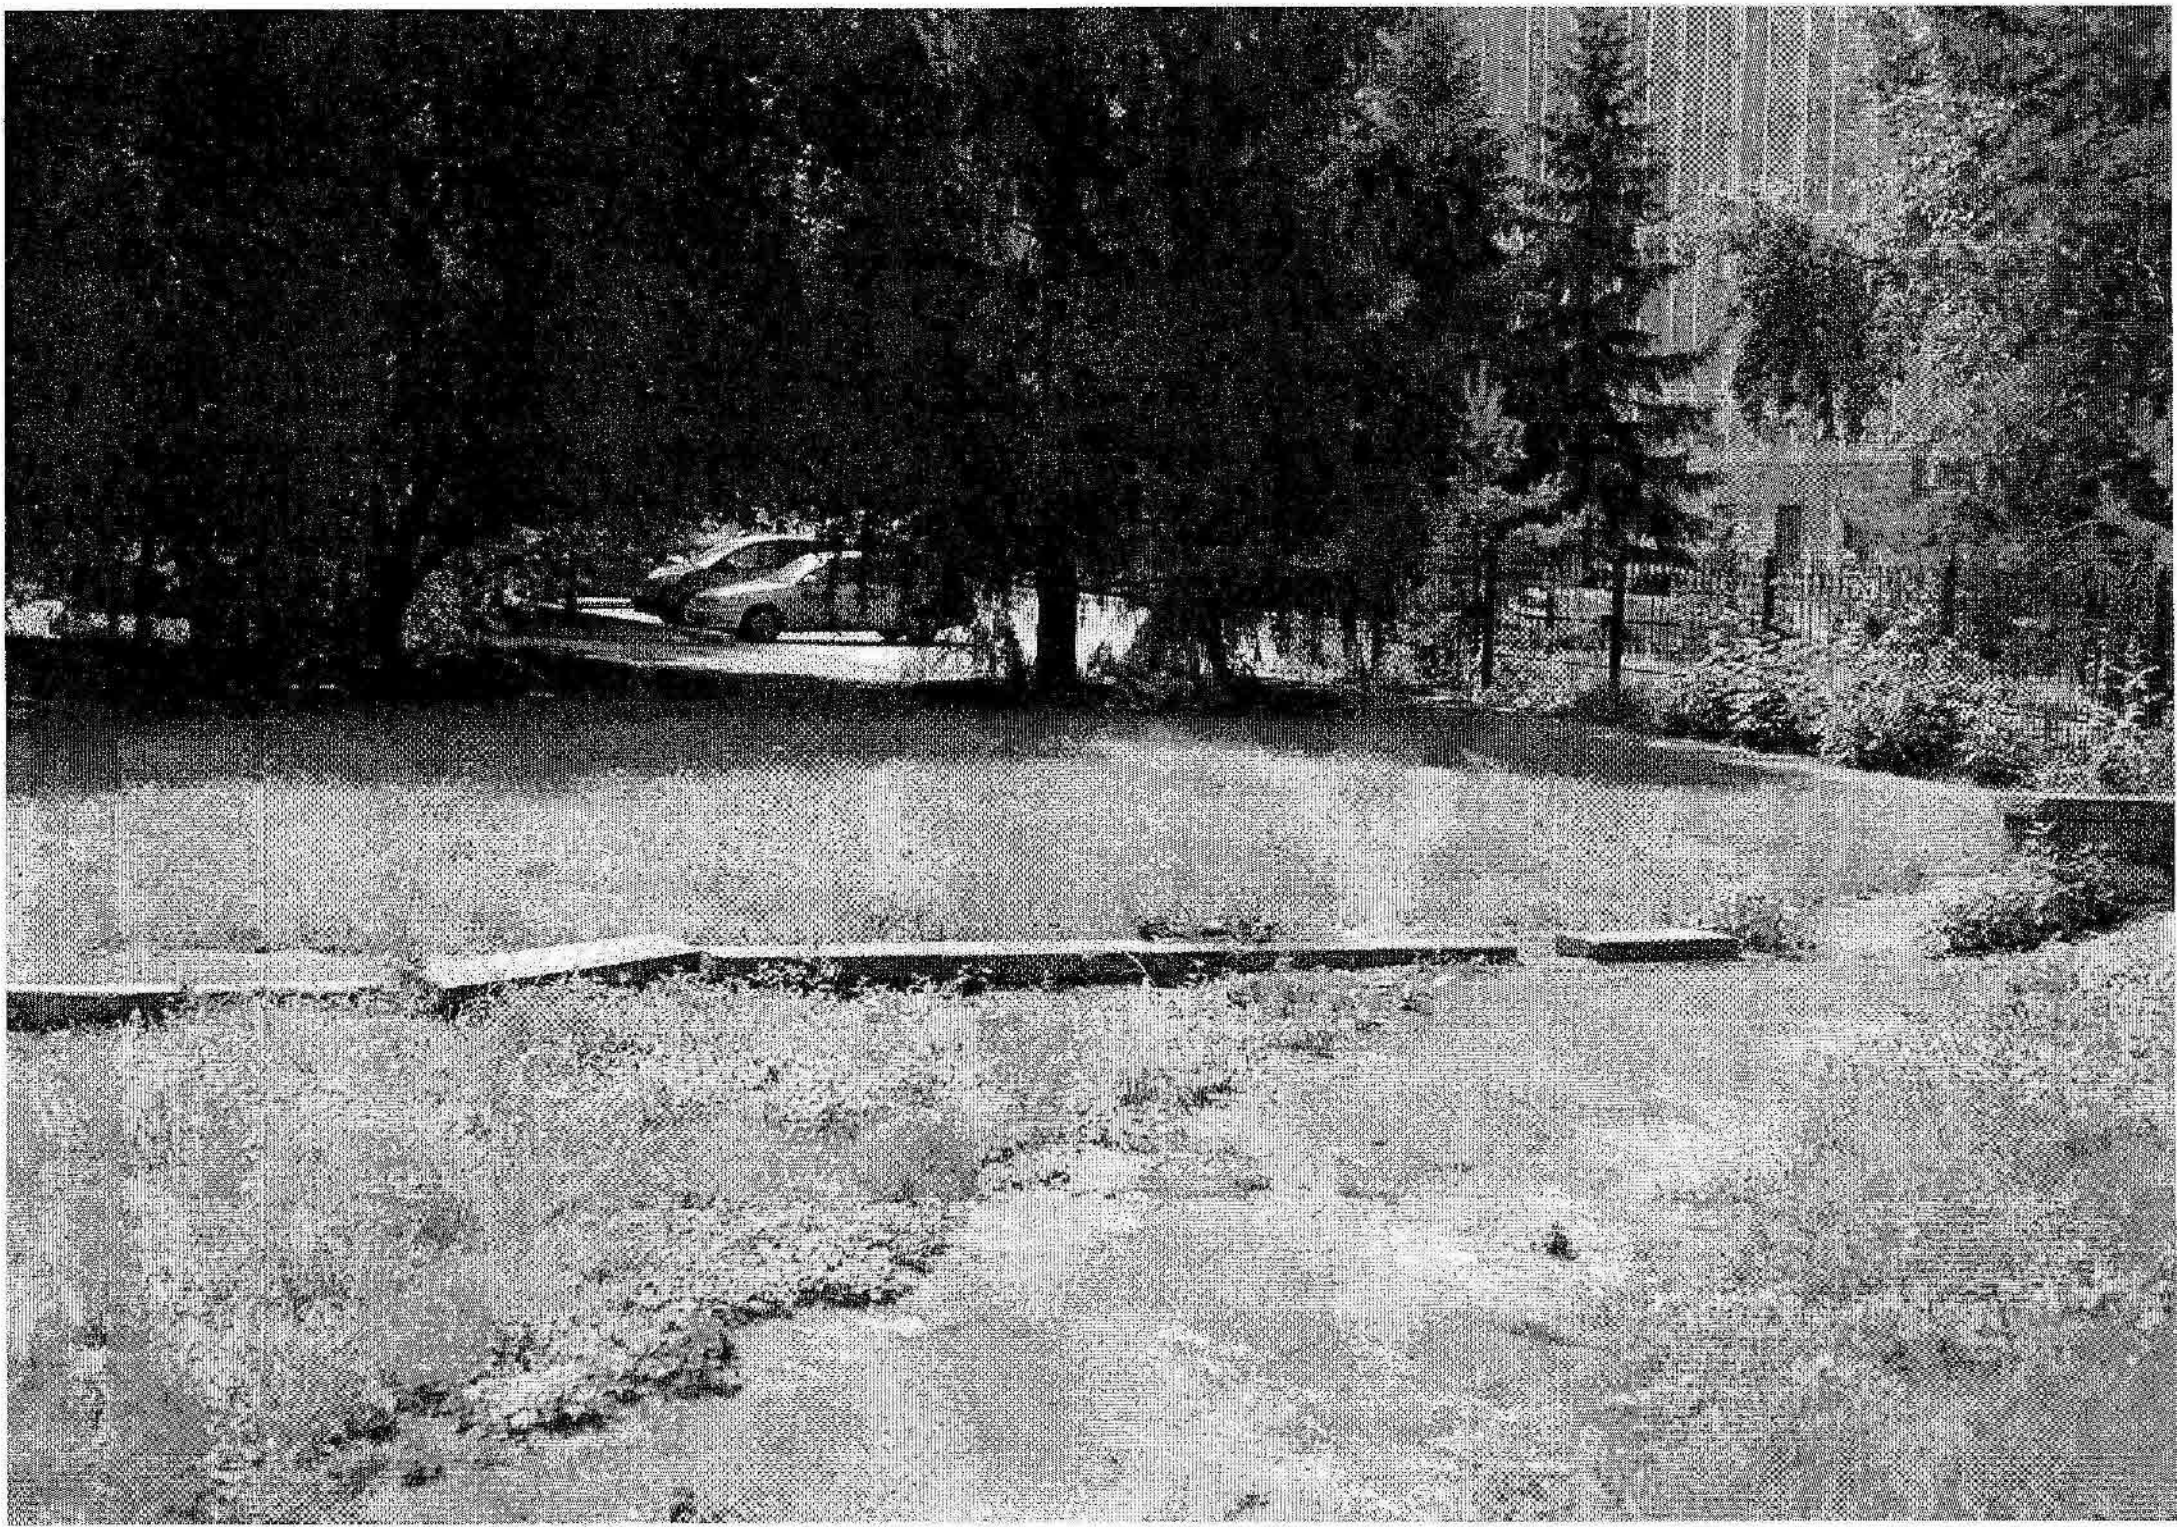


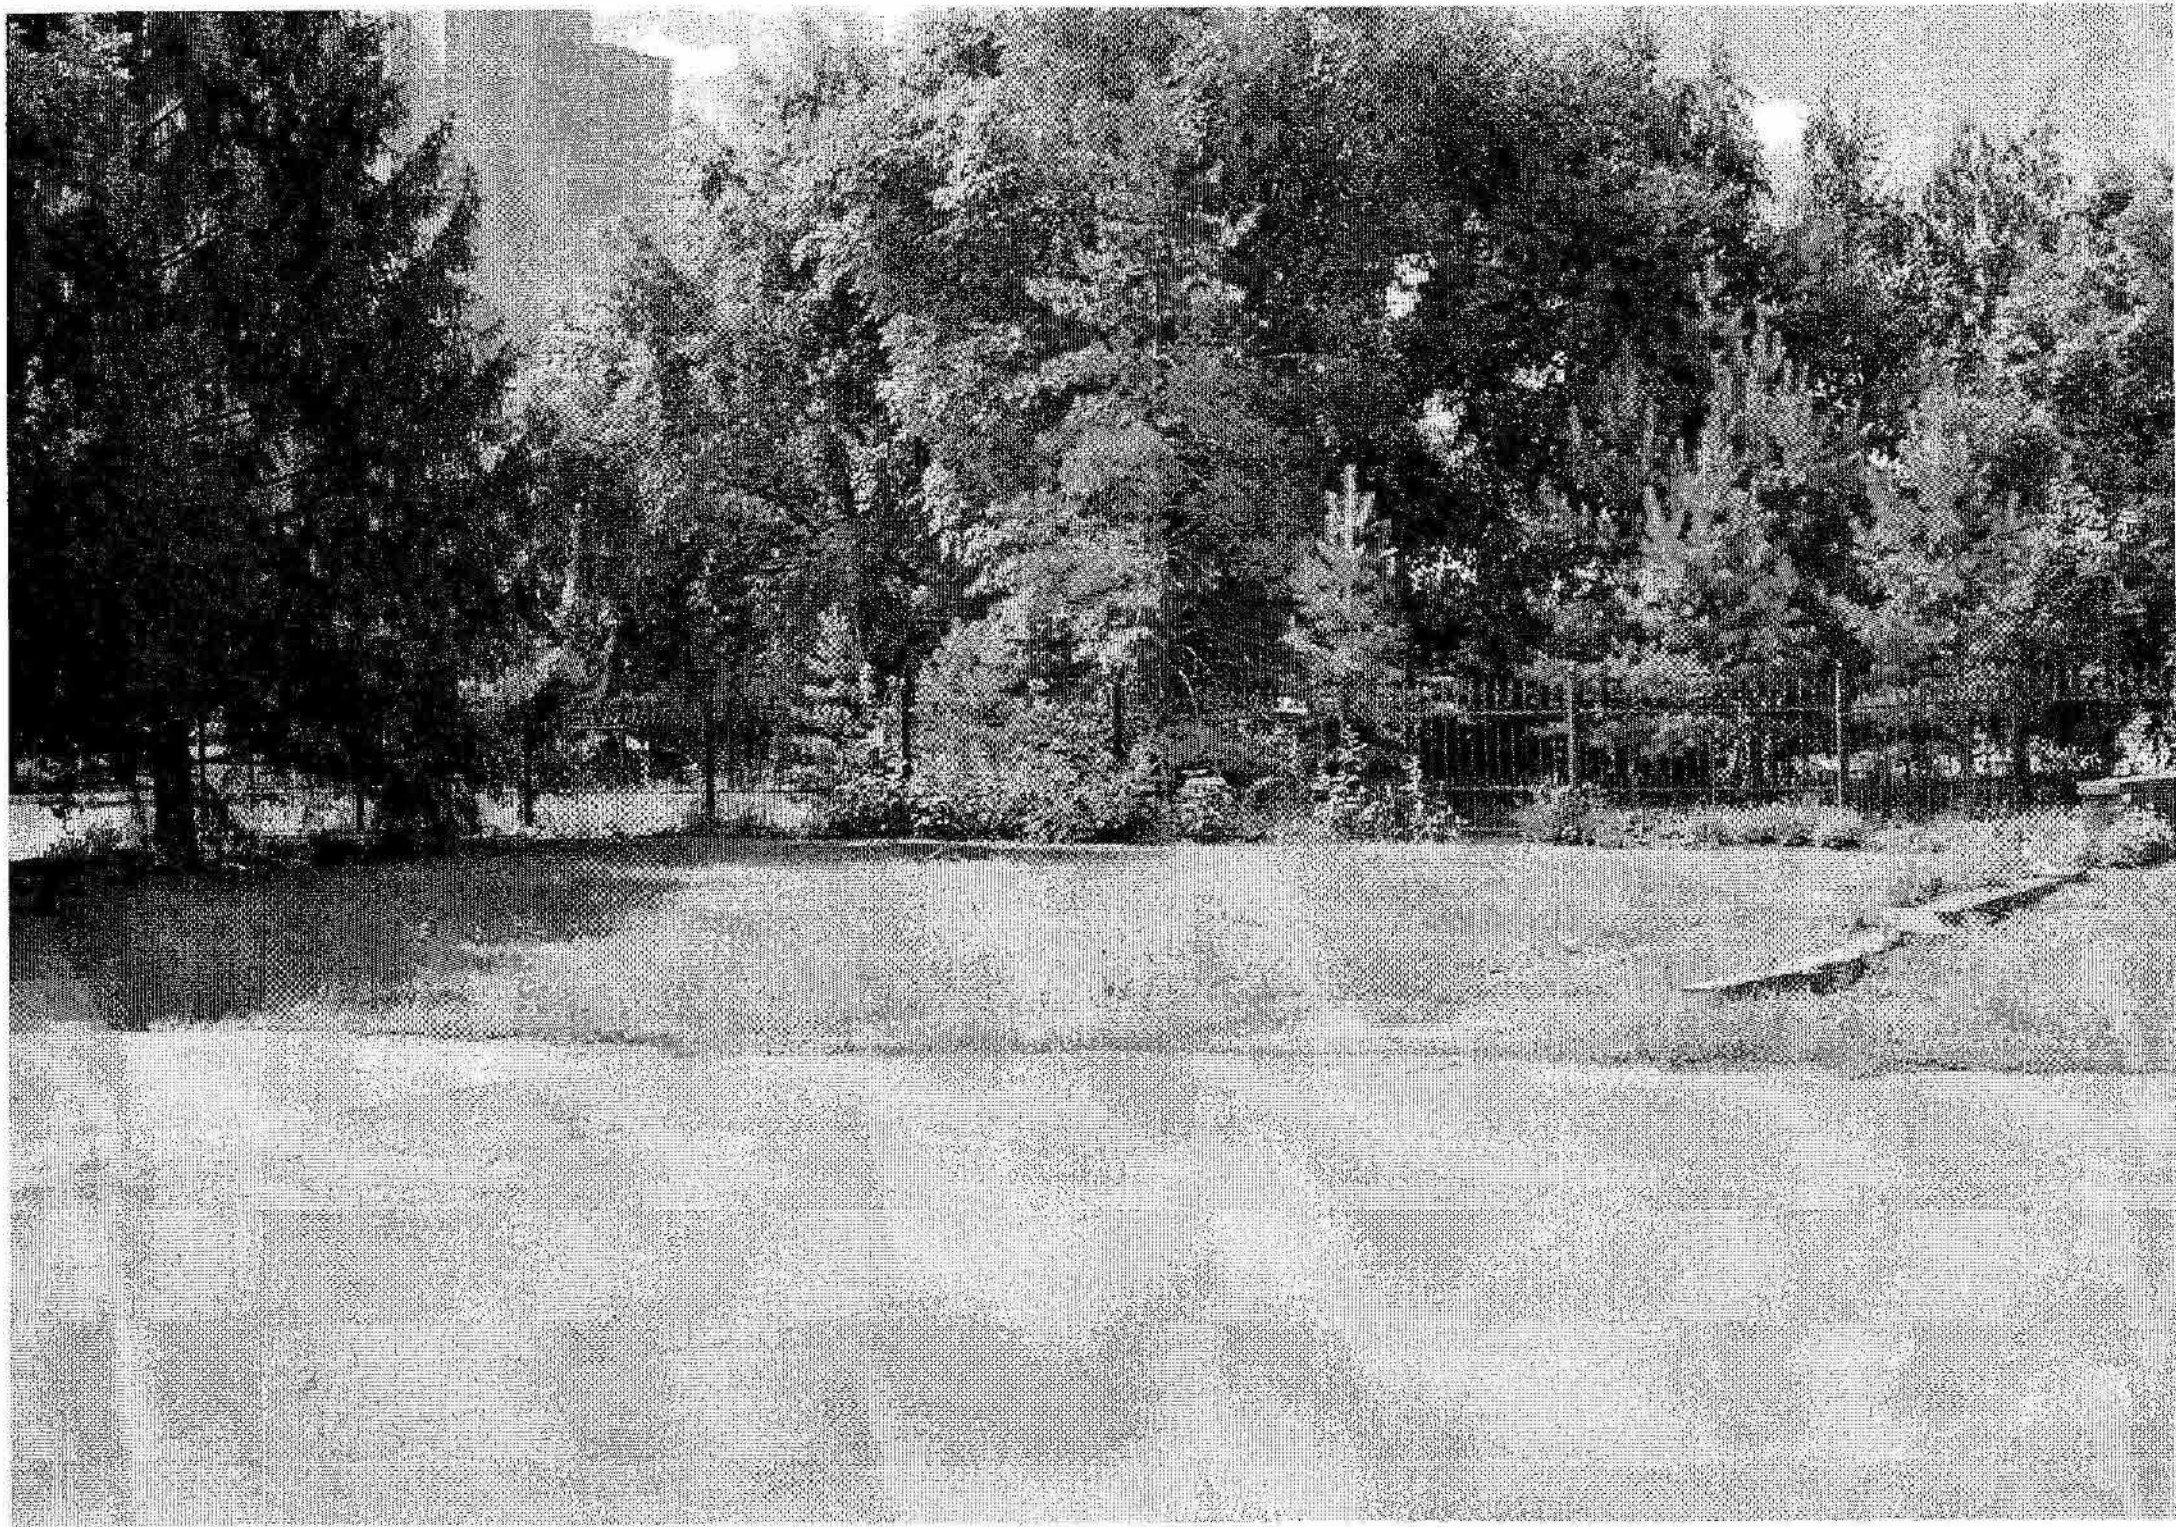


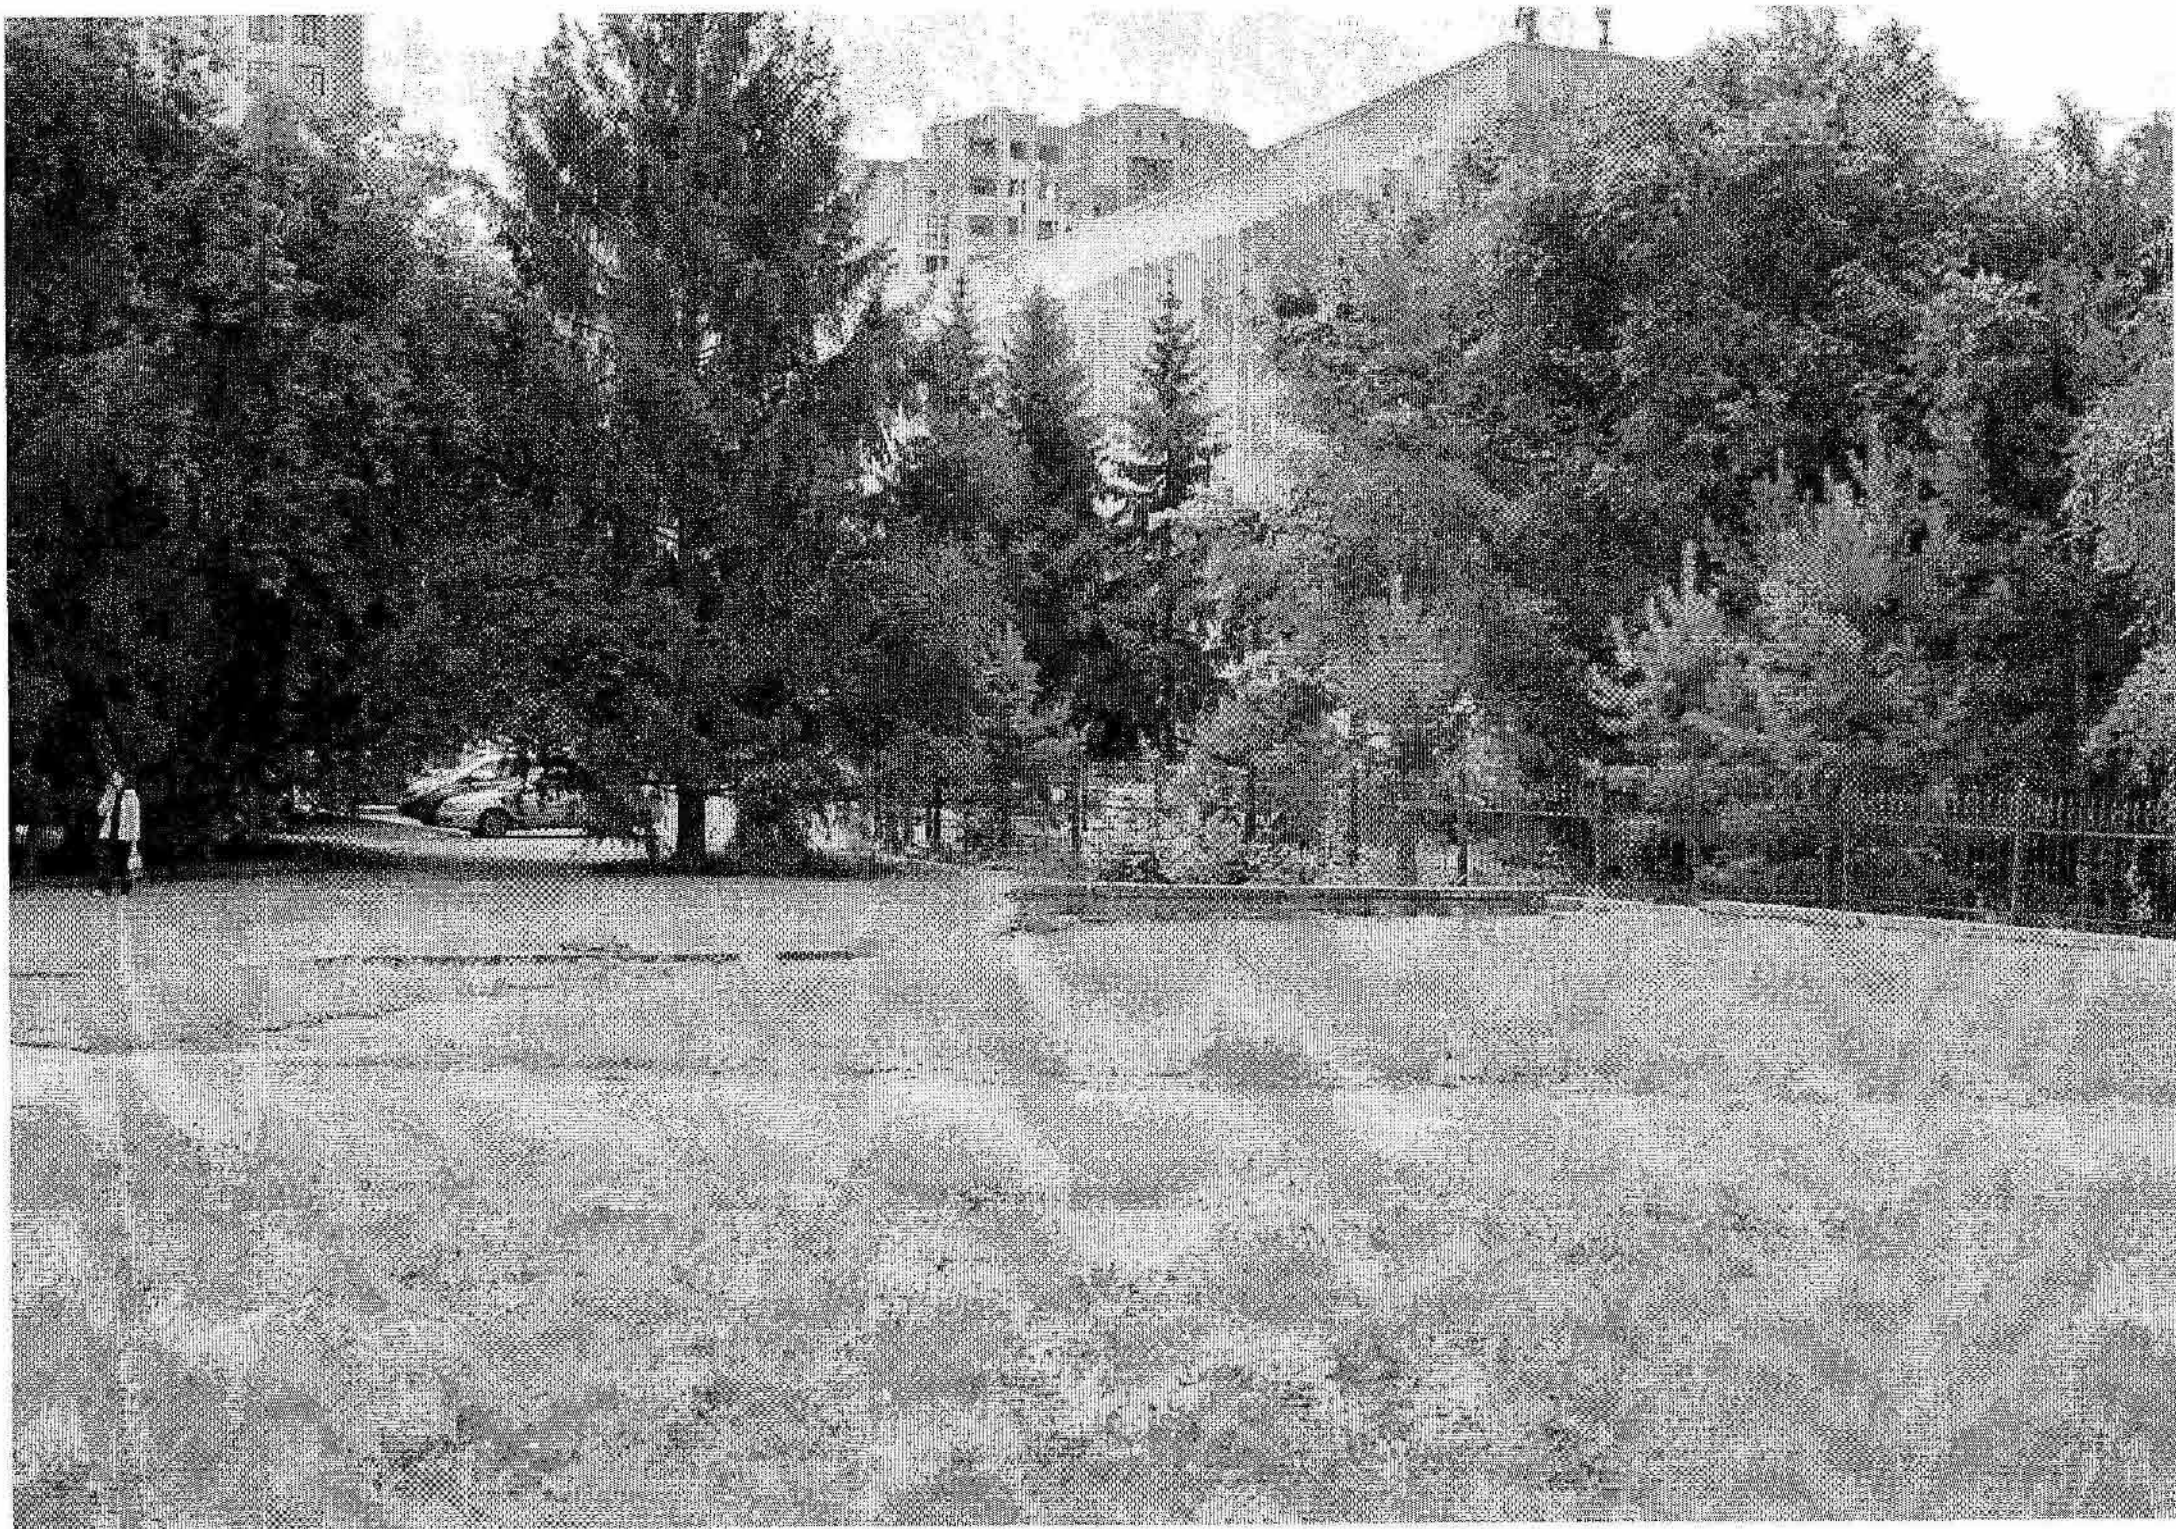





Генеральный план участка

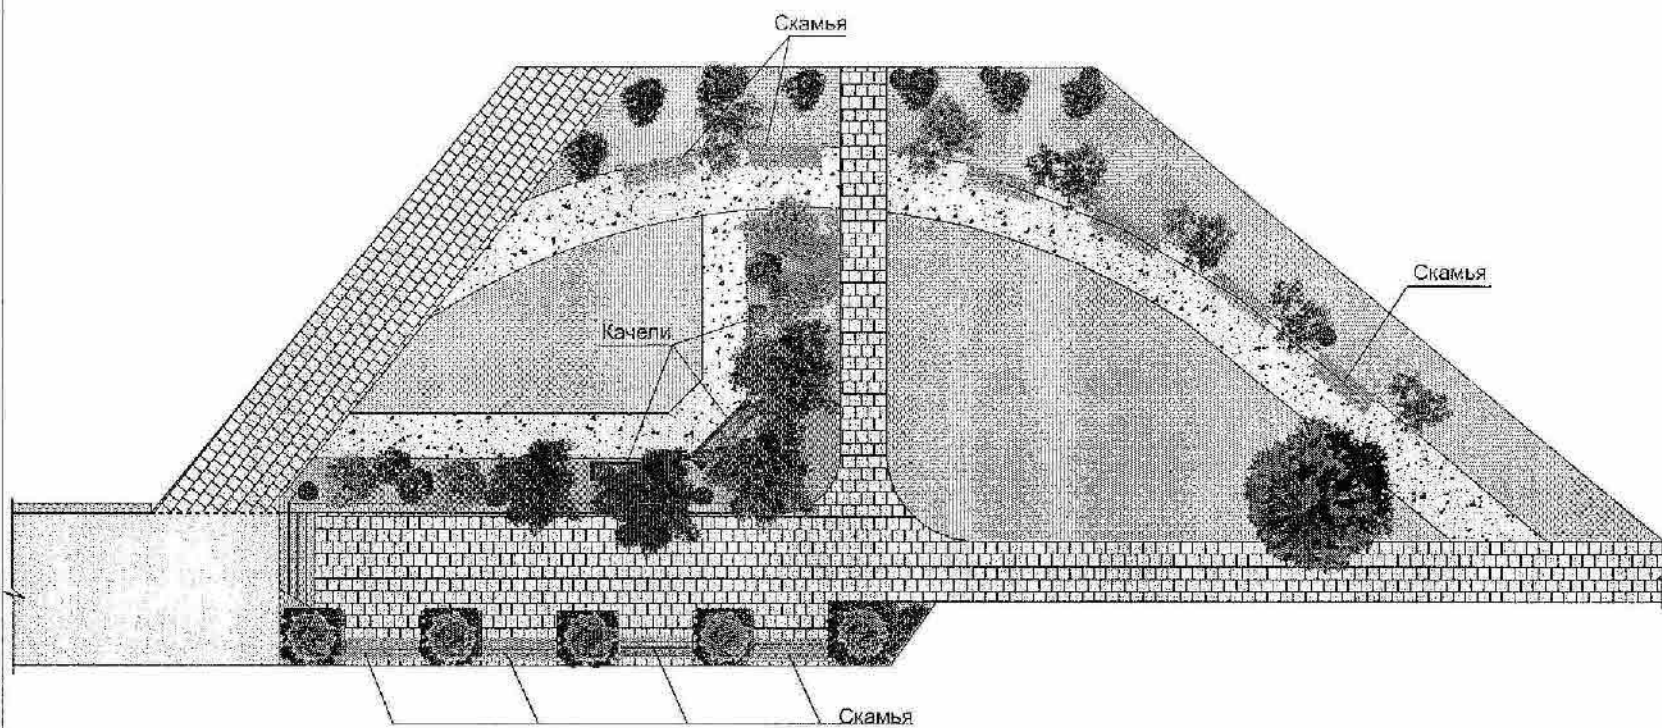





Перспектива

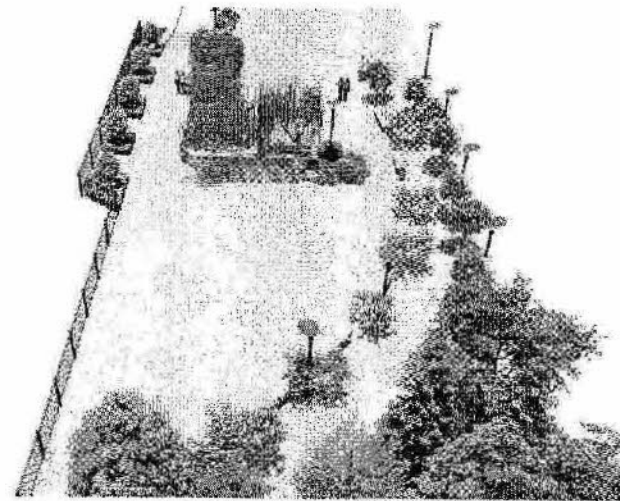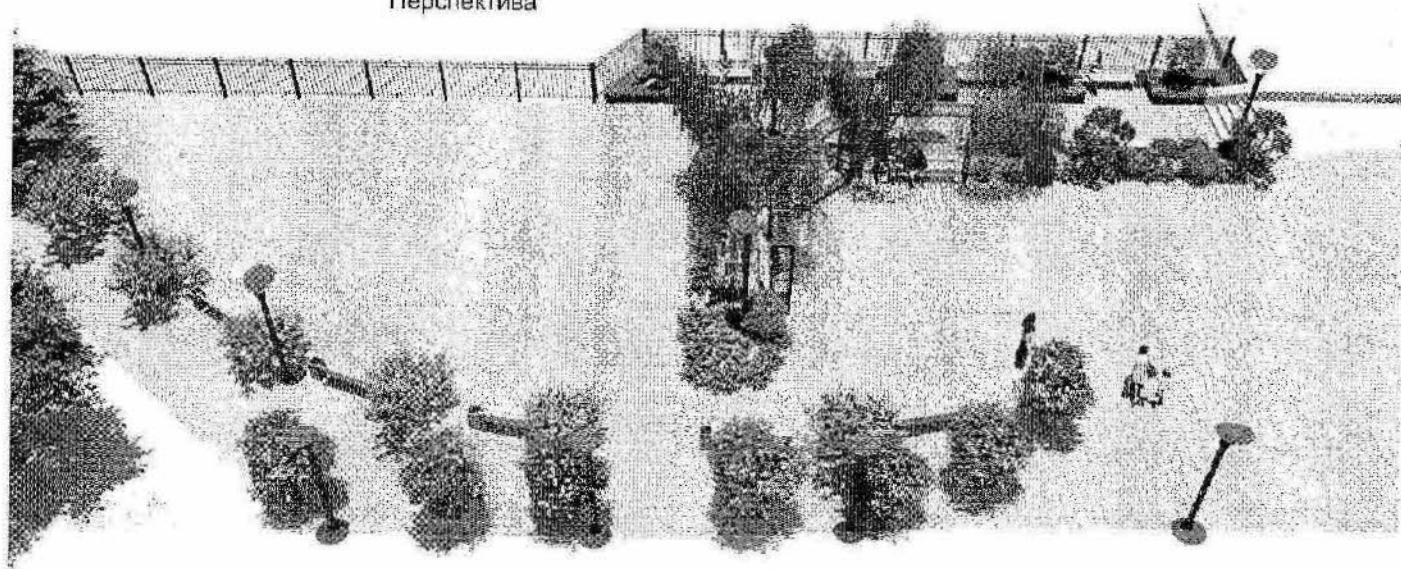


Фрагменты

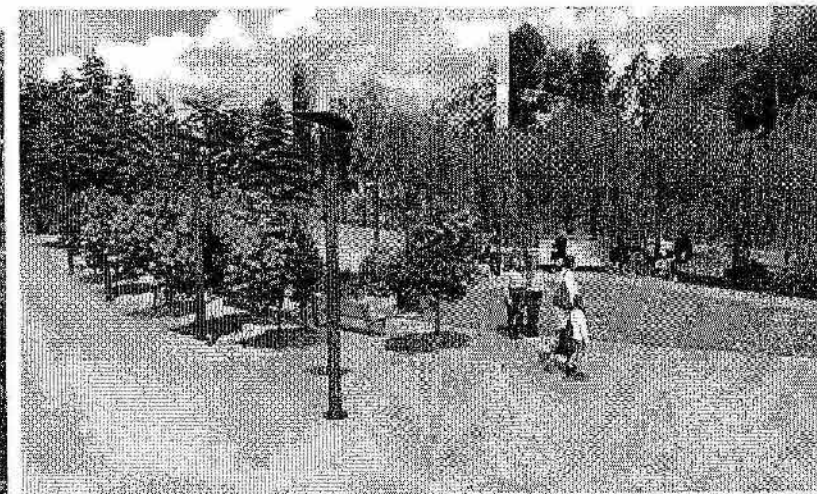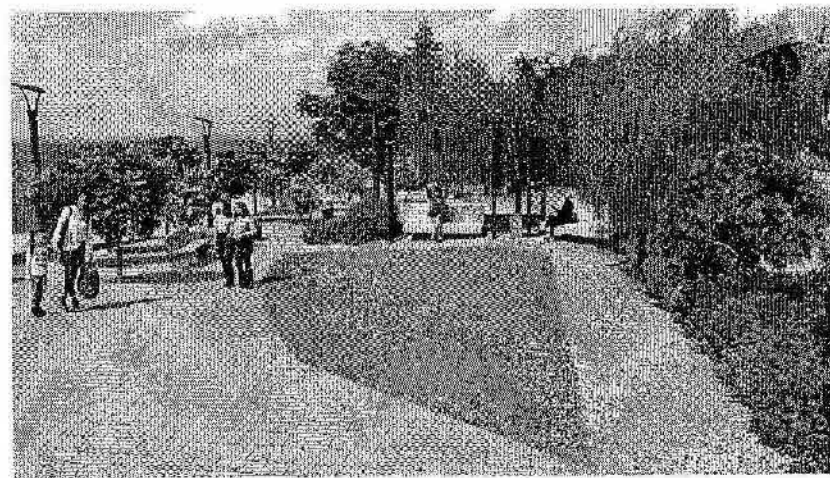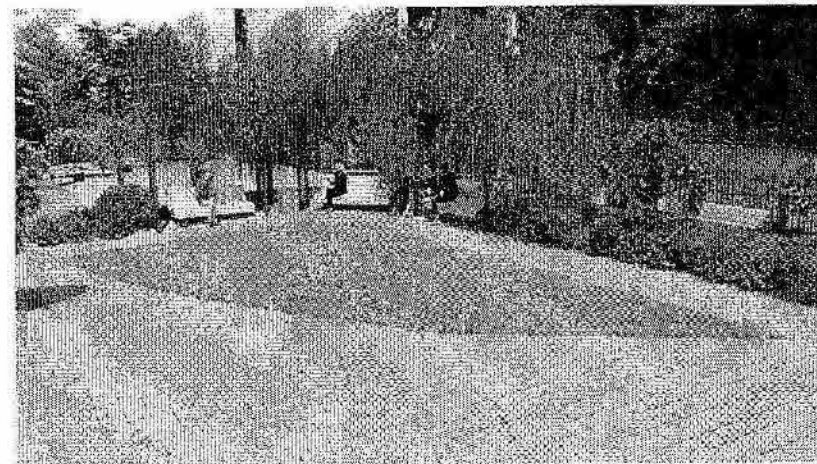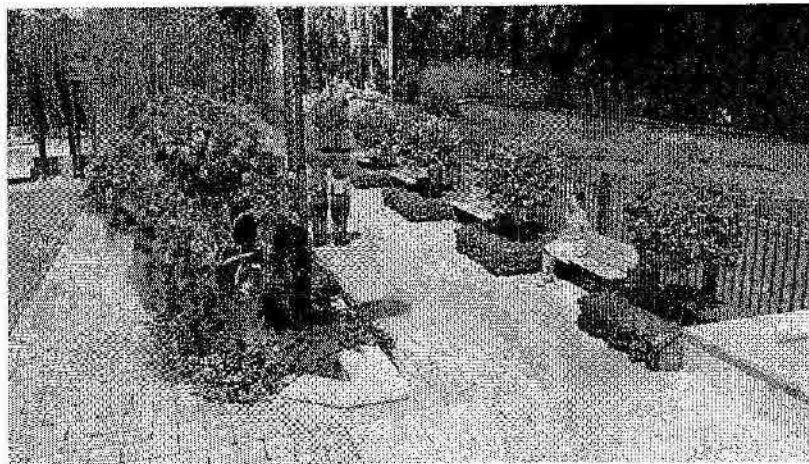

Фрагменты

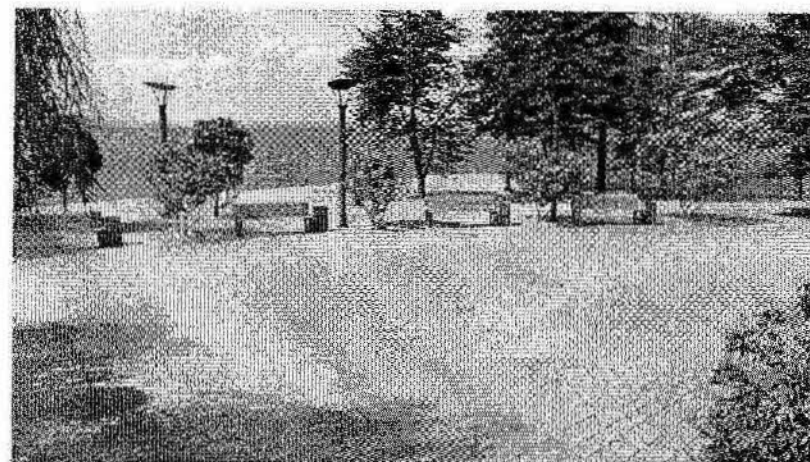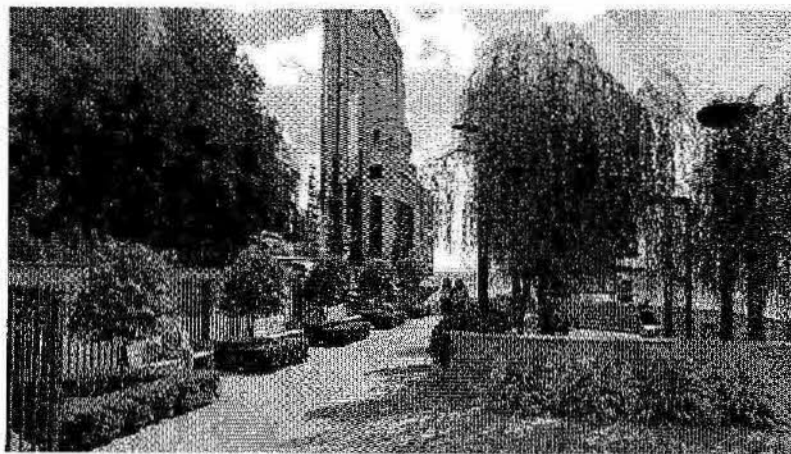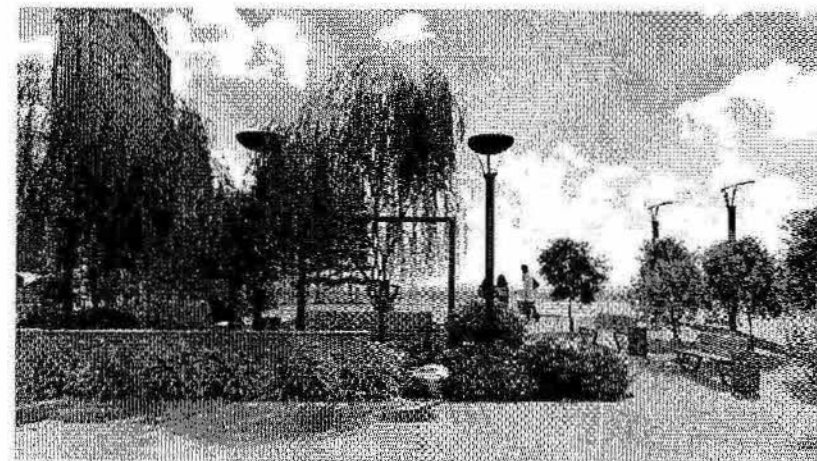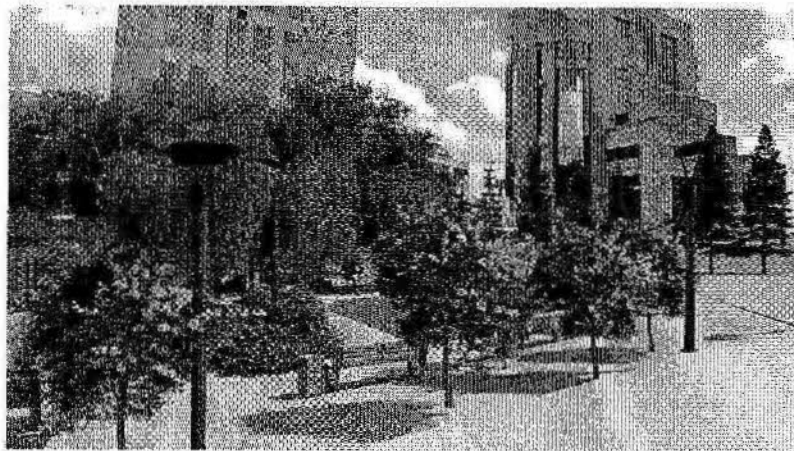


Разбивочный план участка

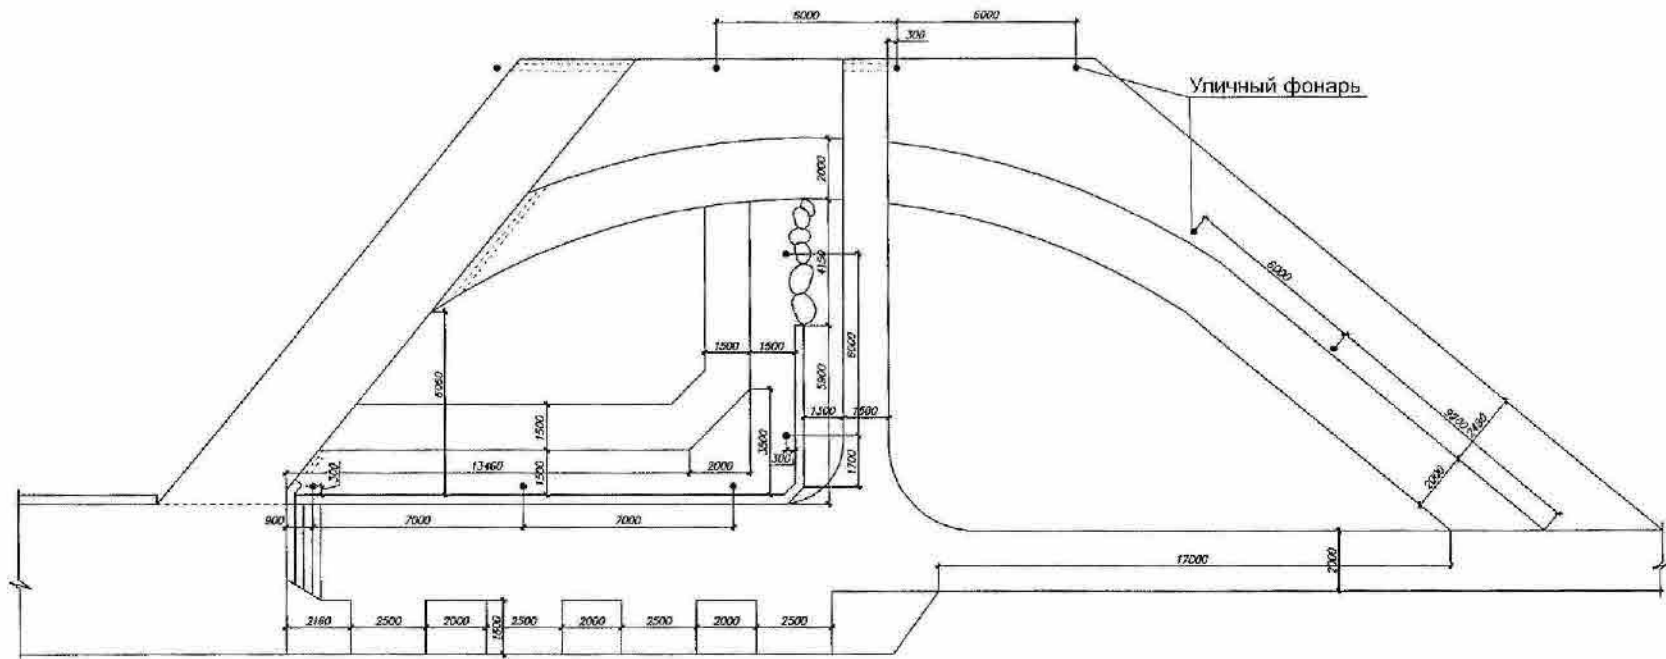


закладная- труба
пнд, гофрированная. $d=110\text{ мм}$.
Для прохождения магистралей
уличного освещения под покрытиями.
Трубу уложить на глубину залегания
электрического кабеля до начала
укладки покрытий и концы вывести
на поверхность, обмотав их
полиэтиленом.
труба- 14,0 м.п.




План покрытий

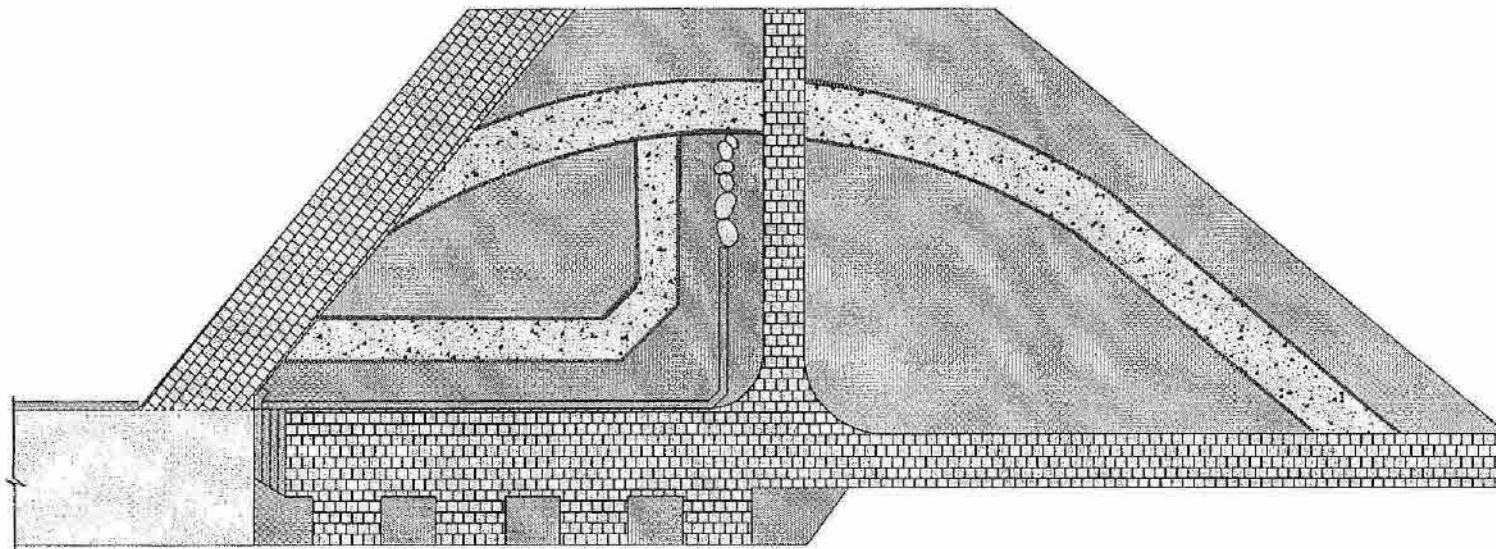


Конструкция покрытия дорожек из гранитного отсева фр. 0-10

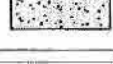Условные обозначения	Название	Количество
	Плитка, серая 30*30 см толщина 6 см.	200,0 м2
	Бордюрный камень	152 м.п.
	Мульча- кора лиственницы	73,3 м2
	Газон посевной Канадская трава	278,0 м2
	Бордюрная лента Полидрев. высота 20 см.	112 м.п.
	Дорожки из гранитного отсева	102 м2

Кора лиственницы

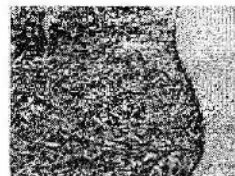

Газон из овсяницы красной

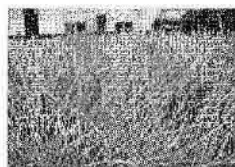


Гранитный щебень фр 5-10
Гранитный отсев фр 0-5
(70-100 мм)

Песок речной фр 0,03
(100 мм)


Бордюр пластиковый

Геотекстиль


Грунт уплотненный
хорошо дренированный

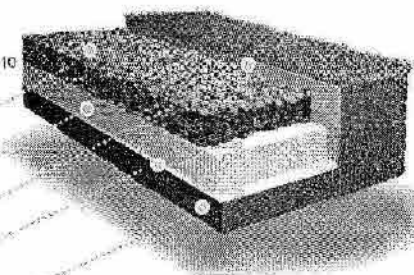


Под газон сделать подготовку земли.
Покрытие из гранитного отсева выполнять послойно с трамбовкой виброплитой и проливкой водой.

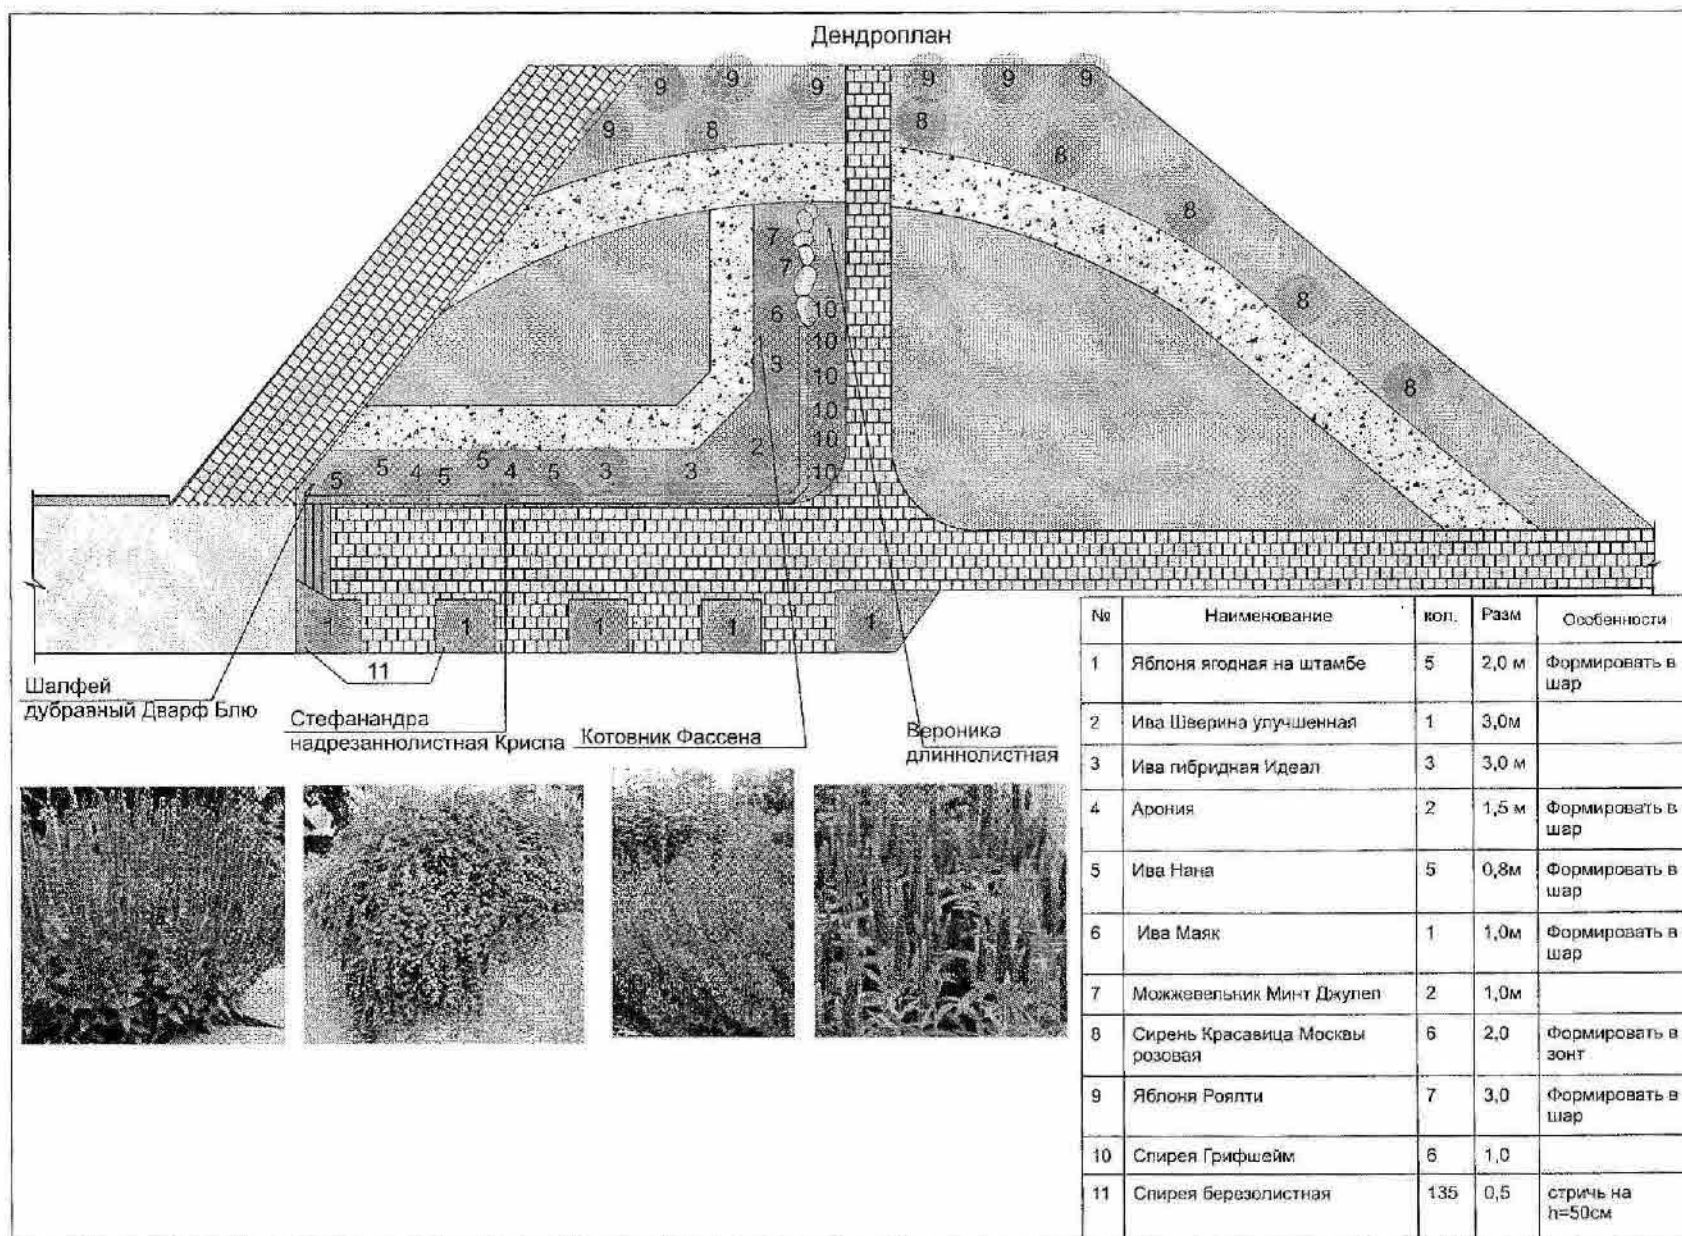


1

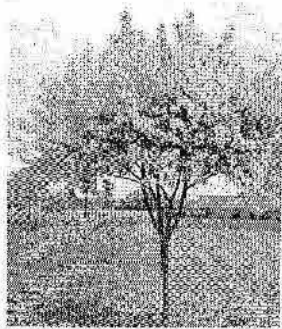


2

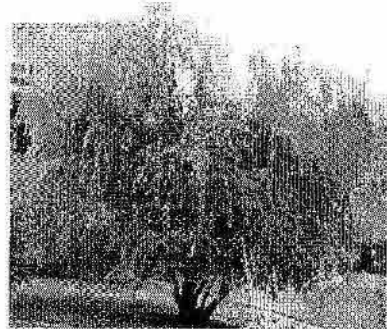


3

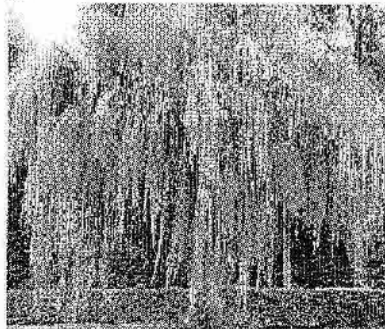

4

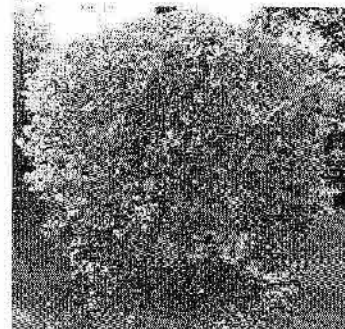


5

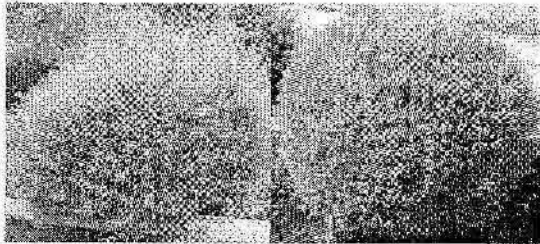


6




7

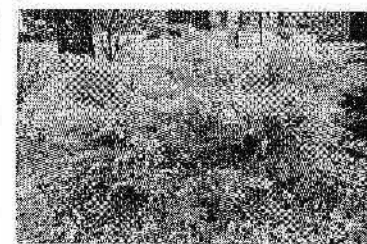


8

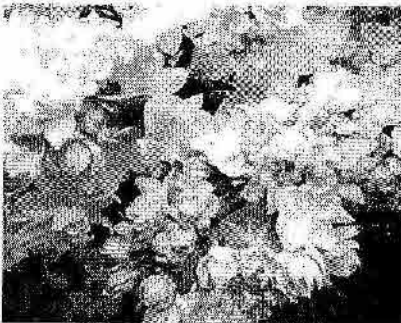


9

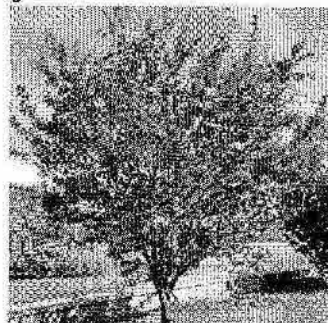

10

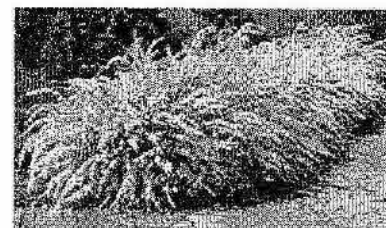


11

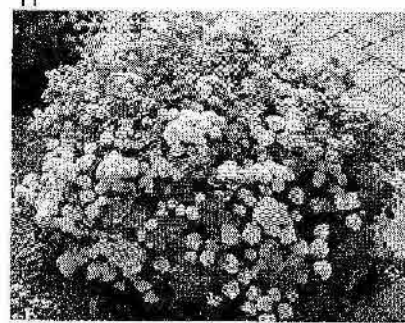


Малые архитектурные формы

Качели городские JUNGLES (Джунгли),
производство компании Айра

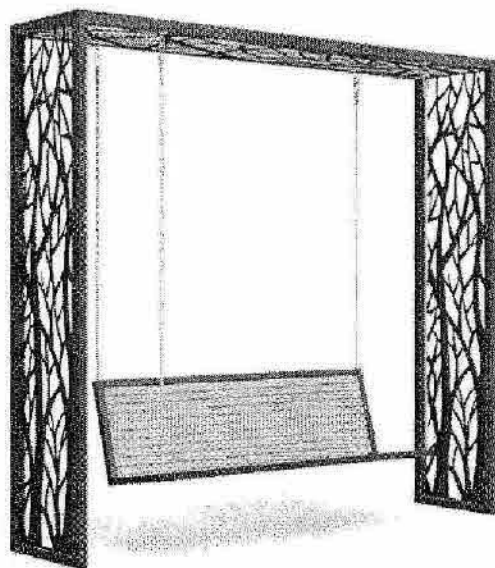


Технические характеристики:
Длина: 2550 мм
Ширина: 600 мм
Высота: 2800 мм
Материал: дерево, металл

Скамейка стальная «Глобус», производство «Хоббика»

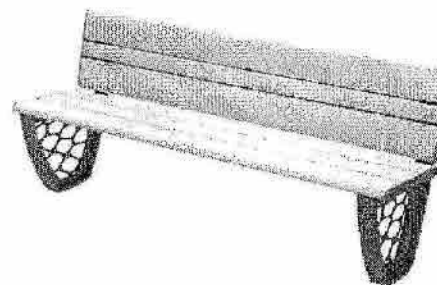





Технические характеристики:
Длина: 1800 мм
Ширина: 556 мм
Высота: 804 мм
Вес: 27 кг
Ширина сиденья: 425 мм
Высота сиденья: 450 мм

Урна «Филигран», производство «Хоббика»

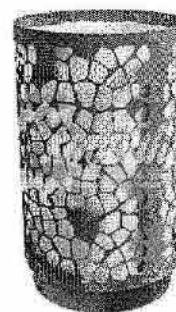

Технические характеристики:
Диаметр: 400 мм
Высота: 651 мм
Вес: 13,2 кг
Объем для транспортировки: 0,104 м3
Объем: 50 л

Виды ночного освещения

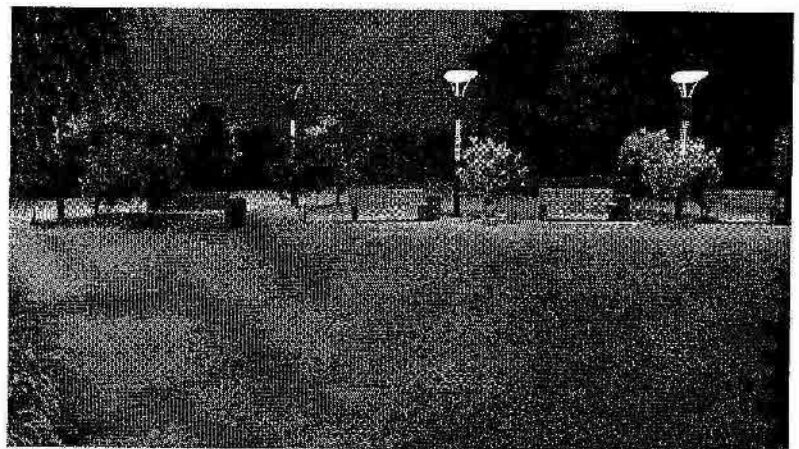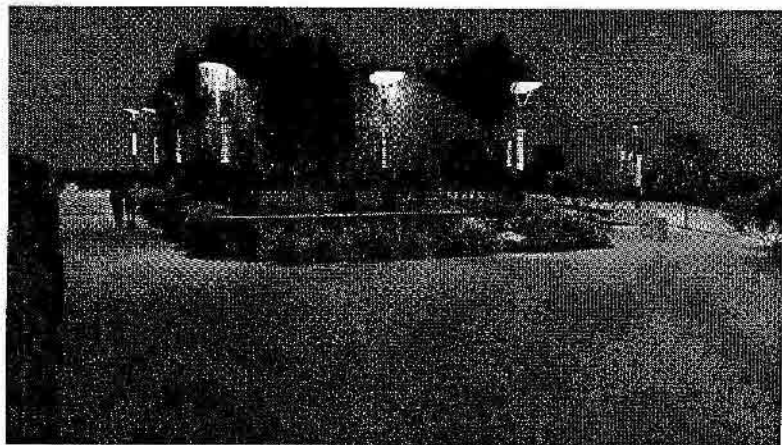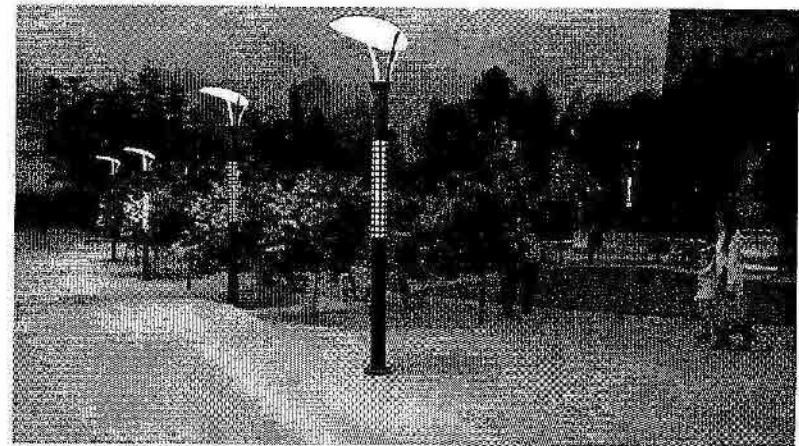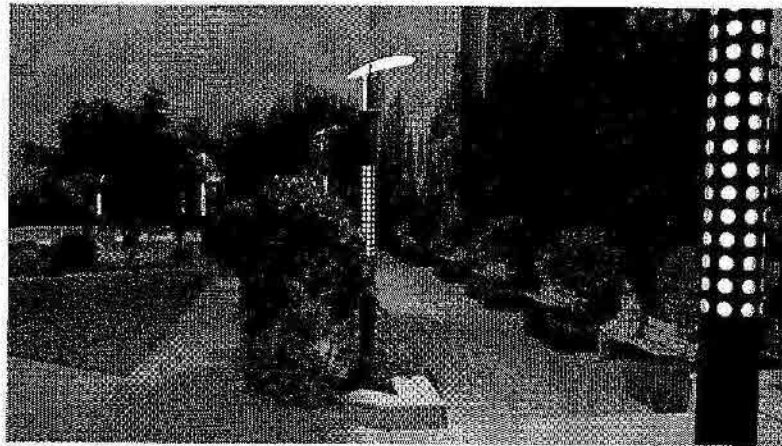

Вид сверху

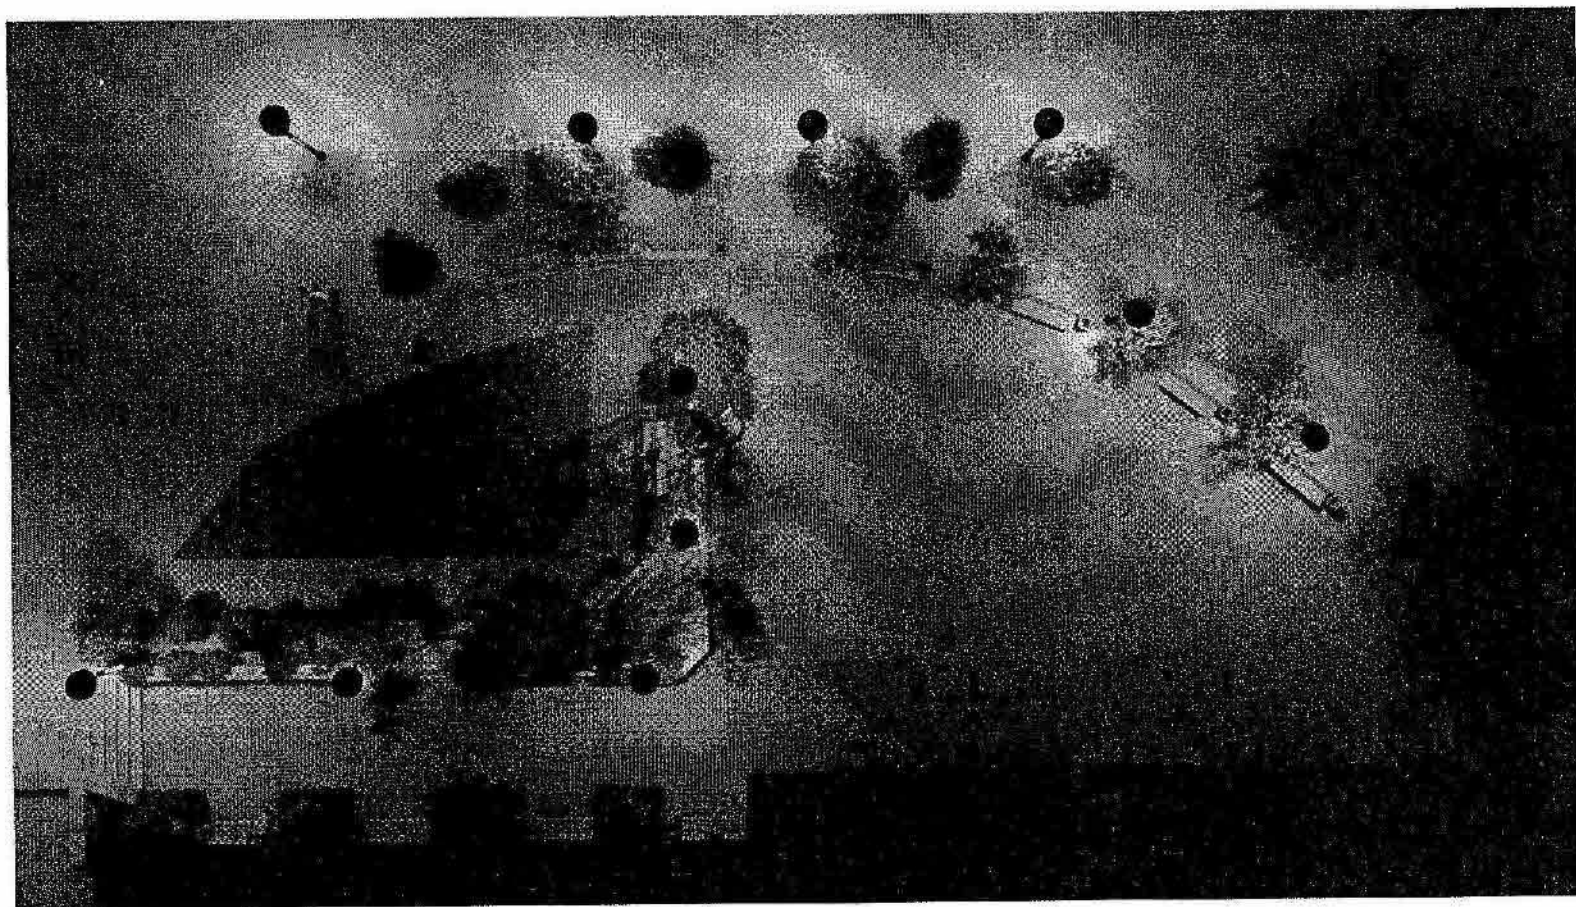


Схема границ территории между домами №111, №107 и №109 по улице Красный Пути

