ОПИСАНИЕ
инициативного проекта

1. Наименование инициативного проекта:

«Места хватит всем 1.0»

2. Место реализации инициативного проекта:

Город Омск, Советский административный округ, улица Магистральная, земельный участок с кадастровым номером 55:36:050207:3604.

3. Объект общественной инфраструктуры, на развитие (создание) которого направлен инициативный проект:

1) тип объекта:

автомобильная парковка общего пользования.

2) адрес объекта (при наличии):

г. Омск, Советский административный округ, ул. Магистральная, земельный участок с кадастровым номером 55:36:050207:3604.

3) собственник объекта (для действующего), предполагаемый собственник объекта (для создаваемого):

Администрация города Омска.

4. Информация о вопросе местного значения городского округа, в рамках которого реализуется инициативный проект.

Инициативный проект реализуется в рамках вопроса местного значения, предусмотренного **пунктом 5 части 1 статьи 16 Федерального закона от 06.10.2003 № 131-ФЗ «Об общих принципах организации местного самоуправления в Российской Федерации»**.

К указанному вопросу местного значения относится **дорожная деятельность в отношении автомобильных дорог местного значения**, включая создание и обеспечение функционирования **парковок (парковочных мест)**.

В соответствии с **пунктом 5 части 1 статьи 9 Устава города Омска** к вопросам местного значения города Омска также относится дорожная деятельность в отношении автомобильных дорог местного значения, включая создание и обеспечение функционирования **парковок (парковочных мест)**.

Таким образом, реализация инициативного проекта **«Места хватит всем 1.0»**, предусматривающего создание автомобильной парковки общего пользования на территории Советского административного округа города Омска, непосредственно относится к указанному вопросу местного значения.

5. Описание инициативного проекта:

1) описание проблемы, решение которой имеет приоритетное значение для жителей города Омска или его части:

На территории в районе ул. Магистральной, д. 2 имеется недостаток организованных парковочных мест.

В результате автомобили размещаются на прилегающей территории и в местах, не предназначенных для организованной парковки, что создает неудобства для жителей и посетителей расположенных поблизости объектов, затрудняет организацию движения и использование территории.

2) обоснование предложений по решению указанной проблемы:

Инициативным проектом предлагается создание 30 организованных парковочных мест на территории земельного участка с кадастровым номером 55:36:050207:3604.

Предлагаемые парковочные места предусматриваются в соответствии с проектом № 177-23-ОДД «Некоммерческая парковка общего пользования по ул. Магистральная, 2 в Советском АО г. Омска».

Реализация проекта позволит организовать парковочное пространство общего пользования и обеспечить более рациональное использование территории.

3) описание ожидаемого результата (ожидаемых результатов):

В результате реализации проекта планируется:

- создание 30 организованных парковочных мест;
- упорядочение размещения транспортных средств;
- повышение доступности парковочных мест для жителей и посетителей территории;
- улучшение организации движения на прилегающей территории;
- повышение безопасности и удобства использования территории.

4) предварительный расчет необходимых расходов на реализацию инициативного проекта:

7 000 000 (семь миллионов) рублей. Проектная документация: проект № 177-23-ОДД «Некоммерческая парковка общего пользования по ул. Магистральная, 2 в Советском АО г. Омска».

5) планируемые сроки реализации инициативного проекта:

2027 год.

6) планируемый «срок эксплуатации («жизни»)» результатов инициативного проекта:

10 лет.

6. Количество граждан, принявших участие в выдвижении инициативного проекта:

будет определено по результатам голосования.

7. Количество благополучателей <*>, которые будут пользоваться результатами реализованного инициативного проекта регулярно:

N п/п	Наименование групп населения	Количество (человек)
1	2	3
1.	Жители территории в зоне пешеходной доступности	не менее 2 500
2.	Посетители ПАО «Газпромбанк»	не менее 1 000
3.	Посетители BeerHouse	не менее 300
4.	Посетители пункта выдачи заказов OZON	не менее 1 000
5.	Посетители аптеки «Апрель»	не менее 800
6.	Посетители магазина «Около»	не менее 600
7.	Клиенты и посетители агентств недвижимости	не менее 200
8.	Клиенты и посетители сервисного центра	не менее 200
9.	Посетители похоронного бюро «Каменьград»	не менее 200
	Всего	не менее 6 800

<*> Количество благополучателей по отдельным группам может пересекаться, поскольку один гражданин может относиться одновременно к нескольким группам.

8. Планируемые источники финансирования проекта:

N п/п	Вид источника	Сумма (рублей)	Доля в общей сумме инициативного проекта (процентов)
1	2	3	4
1.	Средства бюджета города Омска	7 000 000	100
2.	Средства физических лиц, поступившие в бюджет города Омска	0	0
3.	Средства юридических лиц и индивидуальных предпринимателей, поступившие в бюджет города Омска	0	0
Всего		7 000 000	100

1) вклад юридических лиц, индивидуальных предпринимателей (при наличии):

не предусматривается.

2) количество граждан, изъявивших желание принять трудовое участие в реализации инициативного проекта (согласно протоколу собрания граждан по вопросам выдвижения инициативных проектов):

0 человек.

3) нефинансовые формы участия в реализации инициативного проекта (кроме трудового участия, предусмотренного подпунктом 2 пункта 8):

не предусматриваются.

9. Плановая дата окончания реализации инициативного проекта:

31 декабря 2027 г.

10. Дополнительная информация и комментарии (при необходимости).

Инициативный проект предусматривает создание автомобильной парковки общего пользования на земельном участке с кадастровым номером 55:36:050207:3604 в Советском административном округе города Омска.

При подготовке инициативного проекта использованы материалы проекта № 177-23-ОДД «Некоммерческая парковка общего пользования по ул. Магистральная, 2 в Советском АО г. Омска».

Реализация проекта направлена на создание дополнительной парковочной инфраструктуры и повышение удобства использования территории жителями и посетителями объектов, расположенных в районе ул. Магистральной.


«30» СЕНТЯБРЯ 2026 г.




Кузбаков Т.М.

(фамилия, имя, отчество (при его наличии) инициатора проекта/представителя инициативной группы, которому делегированы полномочия представлять интересы инициативной группы)


ПРИЛОЖЕНИЕ 7 – УЧАСТОК ДЛЯ БЛАГОУСТРОЙСТВА

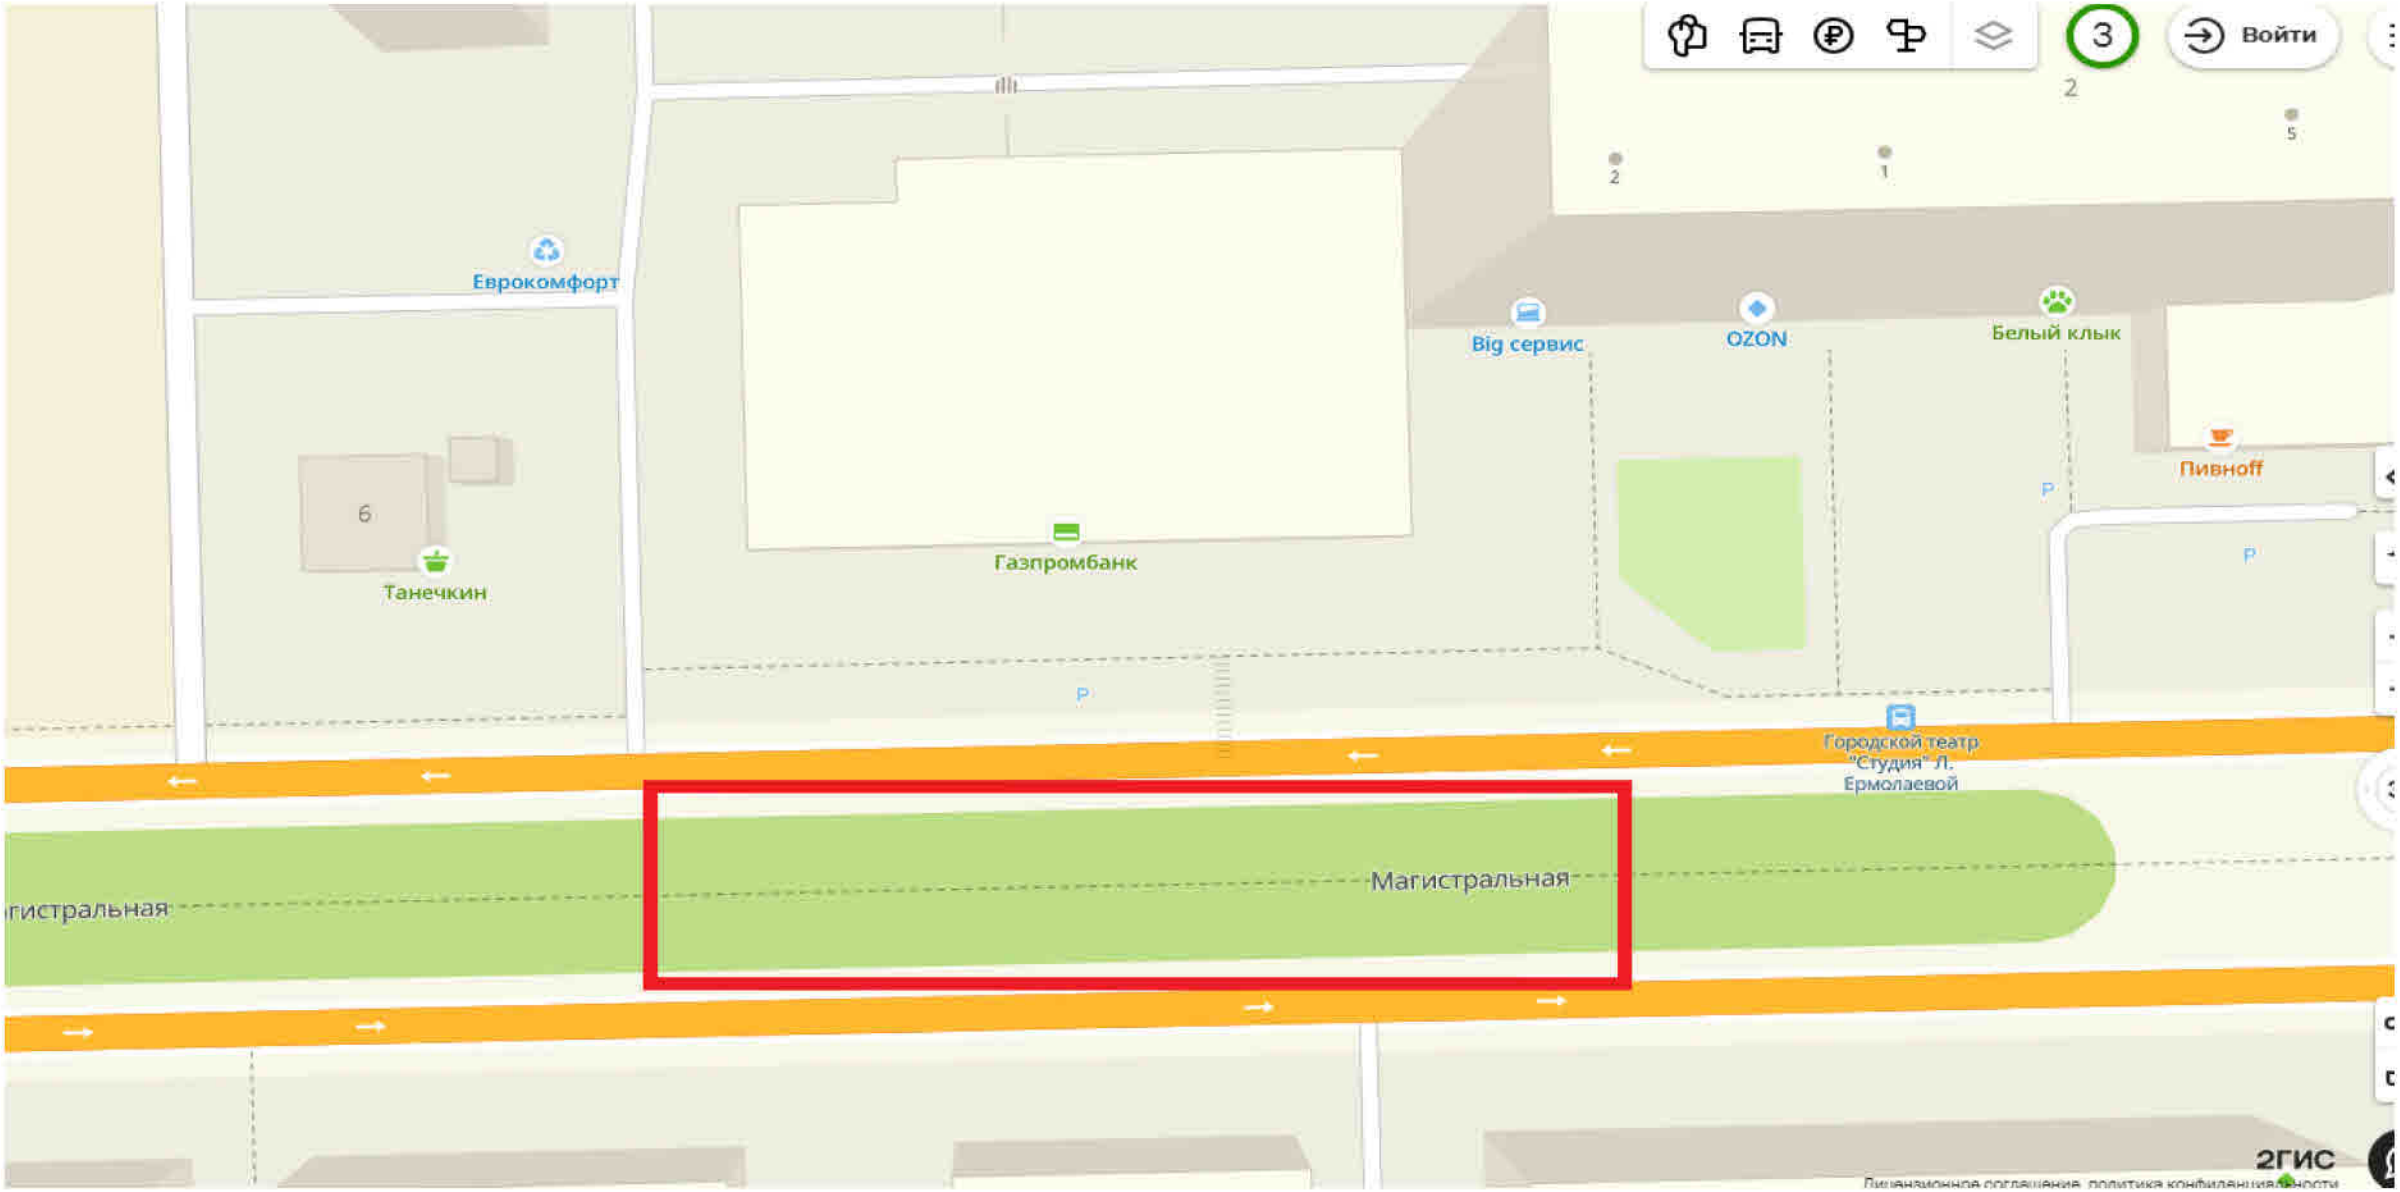

ПРИЛОЖЕНИЕ 7 – ТЕКУЩЕЕ СОСТОЯНИЕ

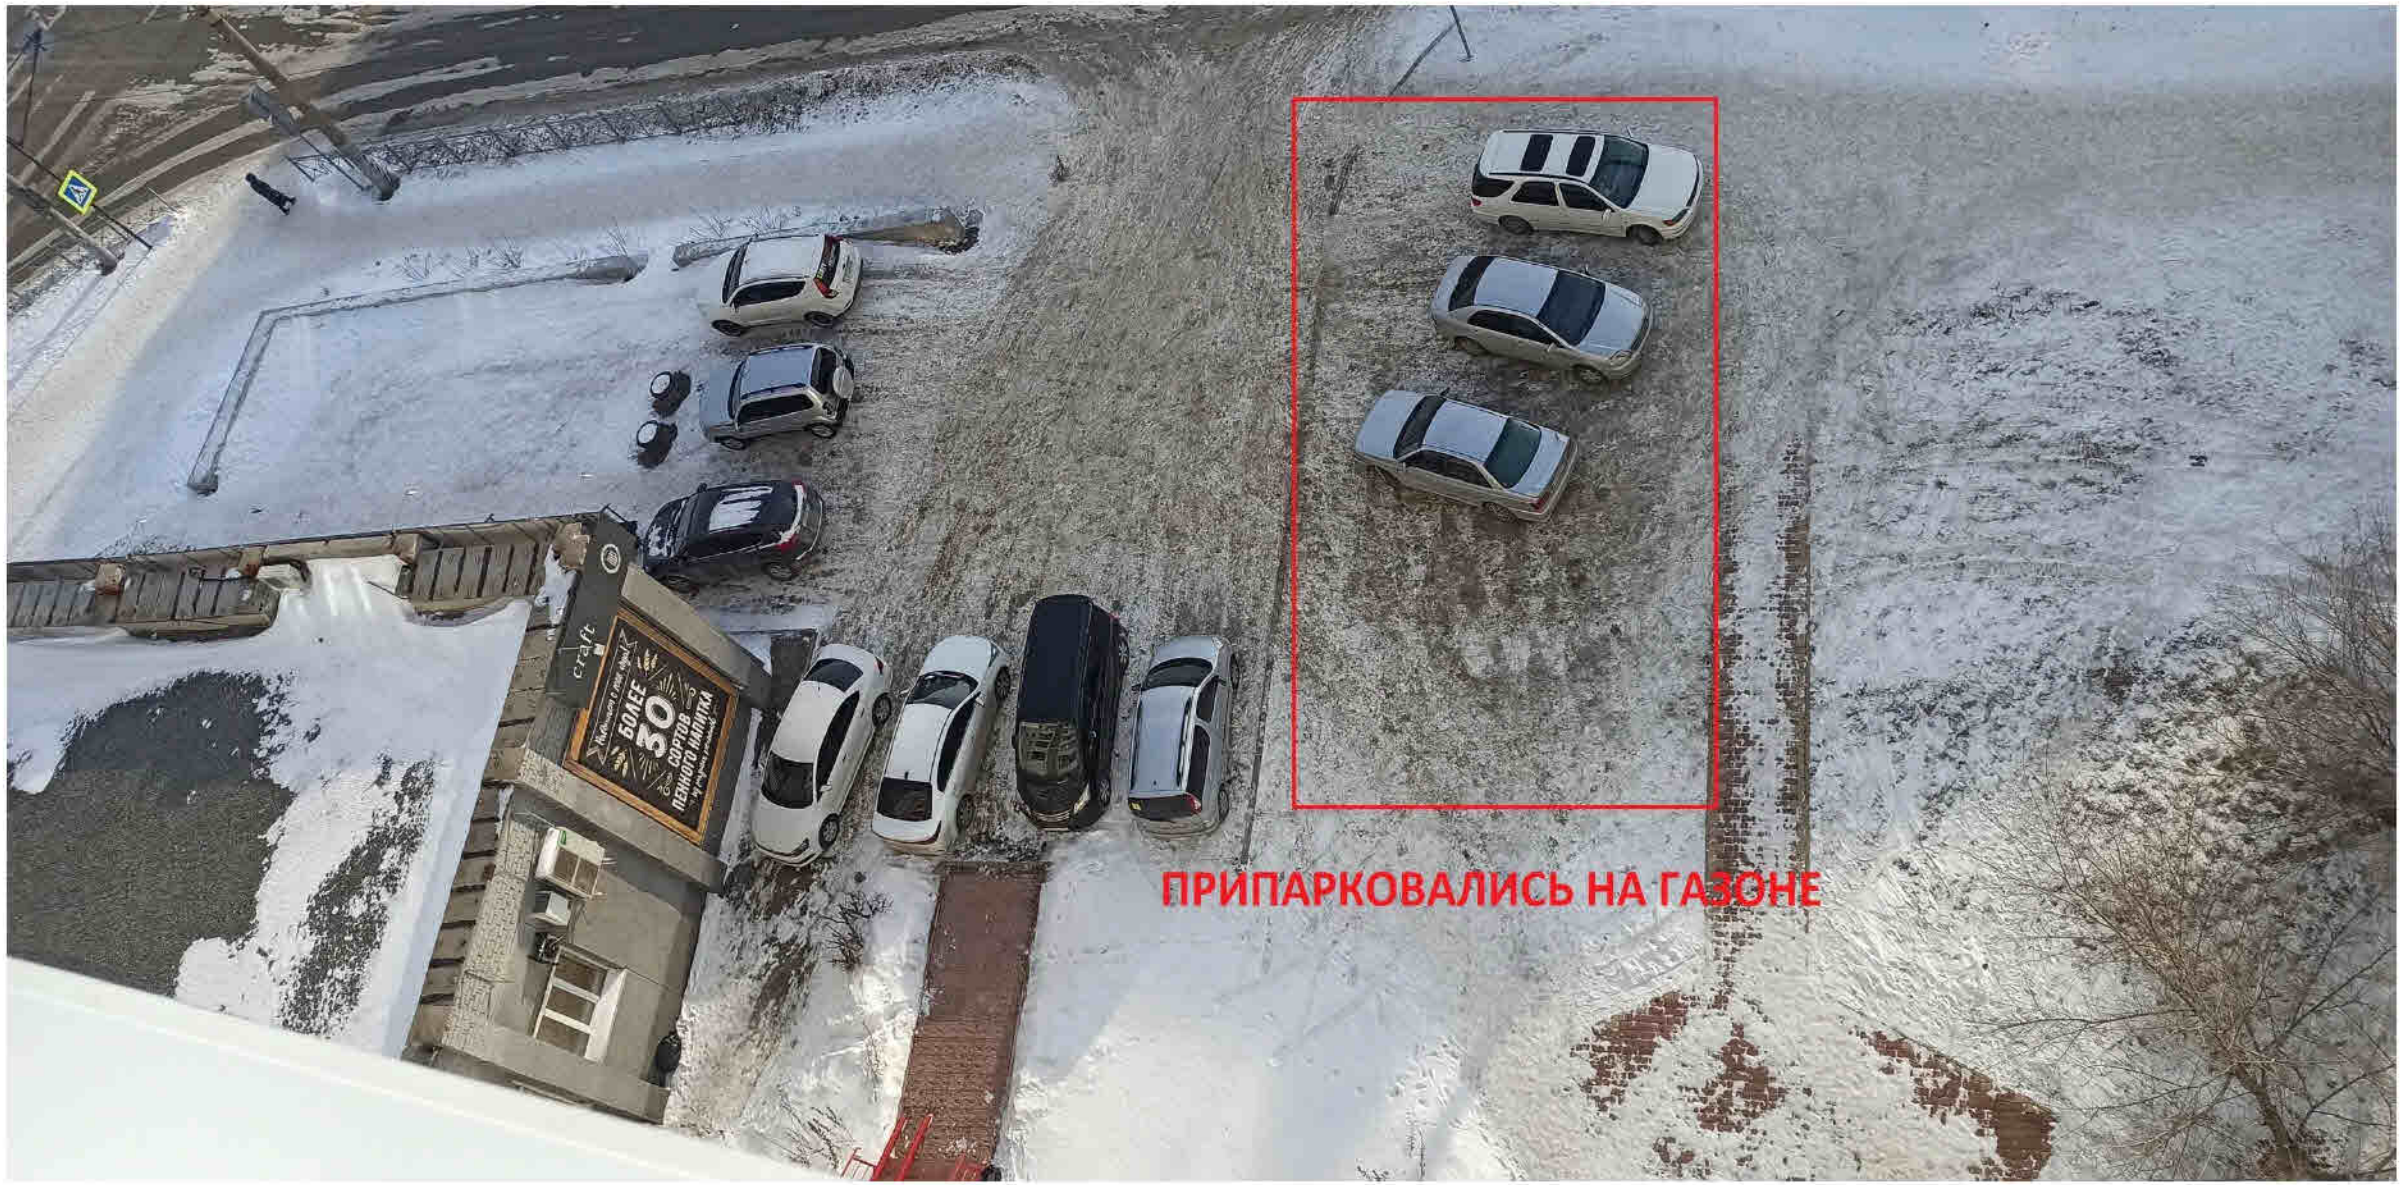


ПРИЛОЖЕНИЕ 7 – ТЕКУЩЕЕ СОСТОЯНИЕ

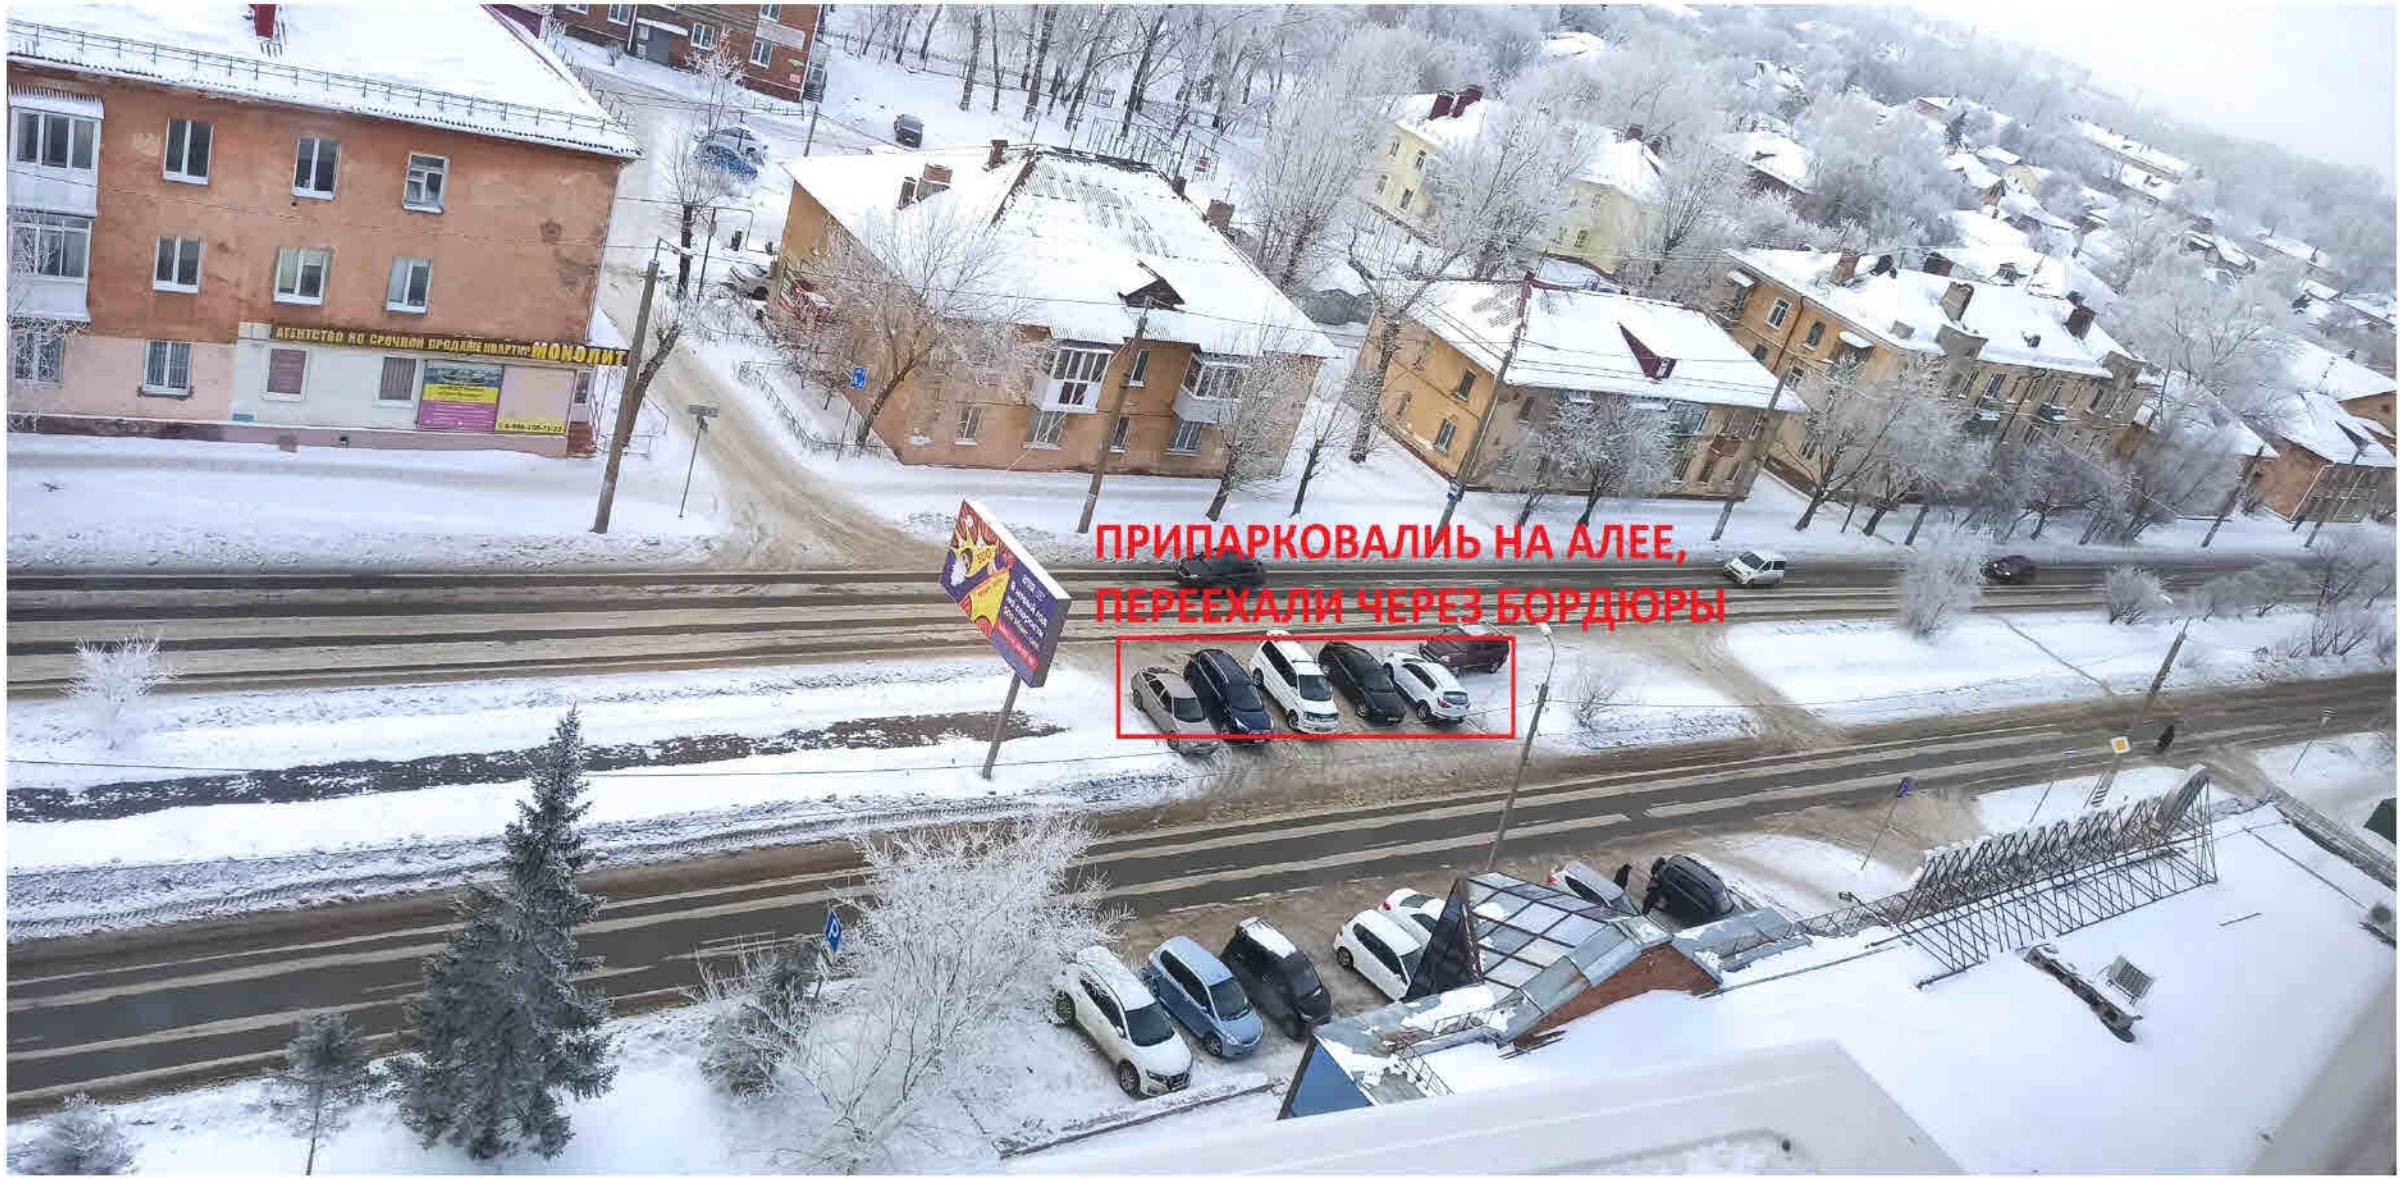

Общество с ограниченной ответственностью
“КРИАН”

Некоммерческая парковка общего пользования по ул. Магистральная, 2 в Советском АО г. Омска

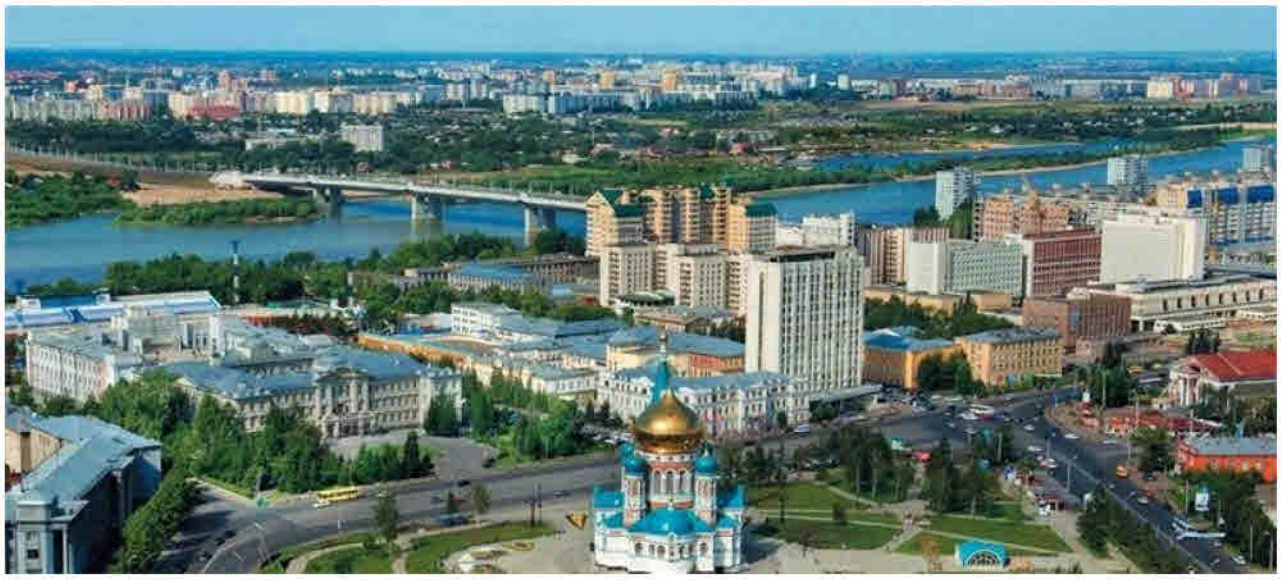

Проект организации дорожного движения
на период эксплуатации

Проект № 177-23-ОДД

2023г.

Общество с ограниченной ответственностью
“КРИАН”

СОГЛАСОВАН

Т.М. Кузбаков

“22” 05 2023 г.

УТВЕРЖДЕН

Директор департамента транспорта
Администрации города Омска

В.Г. Кормилец

“10” 2023 г.

Некоммерческая парковка общего пользования по ул. Магистральная, 2 в Советском АО г. Омска

Проект организации дорожного движения
на период эксплуатации

Проект № 177-23-ОДД

Директор М. А. Тимофеева

Главный инженер проекта И. Э. Крицкая

Взам.инв.№

Подпись и дата

Инв.№подл.

СОДЕРЖАНИЕ

Обозначение	Наименование	Номер страницы
–	Титульный лист	1
177-23-ОДД.ПЗ	Пояснительная записка	3
177-23-ОДД	Ведомость чертежей основного комплекта	5
177-23-ОДД	Ситуационный план	7
177-23-ОДД	Конструкция дорожной одежды	8
177-23-ОДД	Схема организации дорожного движения	9
177-23-ОДД	Сводная ведомость инженерных сетей	10
177-23-ОДД	Фотосъемка существующей парковки	11
177-23-ОДД	Ведомость размещения дорожных знаков	12
177-23-ОДД	Ведомость объемов горизонтальной разметки	13
177-23-ОДД	Ведомость проездов, тротуаров, дорожек и площадок	14
	Лист согласования проекта	15
	Выписка из реестра членов СРО	16

Взам.инв.№

Подпись и дата

Инв.№подл.

Изм.	Кол.уч.	Лист	№ док.	Подп.	Дата
Н. контроль		Макеев К.В.			22.05.23
ГИП		Крицкая И.Э.			22.05.23
Проверил		Первых Ю. Н.			22.05.23
Разработал		Абулханова Г. М.			22.05.23

177-23-ОДД.С

Некоммерческая парковка общего пользования по ул. Магистральная, 2 в Советском АО г. Омска

Содержание альбома

Стадия	Лист	Листов
Р		

ООО “КРИАН”

1. Комплекс мероприятий по организации дорожного движения при проектировании некоммерческой парковки общего пользования по ул. Магистральная, 2 в Советском АО г. Омска, выполнен на основании топографической съемки, ортофотоплана высокого разрешения и договора, заключенного между ООО “Криан” и заказчиком: Кузбаков Т.М.

2. Проект организации дорожного движения выполнен в соответствии со следующими документами:

- СП 42.13330.2016 “Градостроительство. Планировка и застройка городских и сельских поселений” Актуализированная редакция СНиП 2.07.01-89* (утв. приказом Министерства строительства и жилищно-коммунального хозяйства РФ от 30 декабря 2016 г. №1034/пр) ;
- Нормативы градостроительного проектирования муниципального образования городской округ город Омск Омской области (Решение Омского городского Совета от 22 марта 2017 г. N 519);
- Федеральный закон от 29.12.2017 №443-ФЗ “Об организации дорожного движения в Российской Федерации и о внесении изменений в отдельные законодательные акты Российской Федерации”;
- Федеральный закон от 10.12.1995 №196-ФЗ “О безопасности дорожного движения “ (с изменениями на 30 июля 2019 года);
- Федеральный закон от 08.11.2007 №257-ФЗ “Об автомобильных дорогах и дорожной деятельности в Российской Федерации и о внесении изменений в отдельные законодательные акты Российской Федерации” (с изменениями на 1 марта 2020 года);
- ГОСТ Р 52290-2004 “Технические средства организации дорожного движения. Знаки дорожные. Общие технические требования”;
- ГОСТ Р 52289-2019 “Технические средства организации дорожного движения. Правила применения дорожных знаков, разметки, светофоров, дорожных ограждений, и направляющих устройств”;
- ГОСТ Р 51256-2018 “Технические средства организации дорожного движения. Разметка дорожная. Классификация. Технические требования”;
- Приказ Министерства транспорта РФ от 30.07.20 №274 “Об утверждении Правил подготовки документации по организации дорожного движения”;
- ГОСТ 32945-2014 Дороги автомобильные общего пользования. Знаки дорожные. Технические требования;
- ГОСТ 32948-2014 Дороги автомобильные общего пользования. Опоры дорожных знаков. Технические требования;
- ГОСТ 33128-2014 Дороги автомобильные общего пользования. Ограждения дорожные. Технические требования;
- ГОСТ 32953-2014 Дороги автомобильные общего пользования. Разметка дорожная. Технические требования;
- Правила дорожного движения.

Взам.инв.№

Подпись и дата

Инв.№подл.

Изм.	Кол.уч.	Лист	№ док.	Подп.	Дата	177-23-ОДД.С		
Н. контроль		Макеев К.В.			22.05.23	Некоммерческая парковка общего пользования по ул. Магистральная, 2 в Советском АО г. Омска	Стадия	Лист	Листов
ГИП		Крицкая И.Э.			22.05.23		Р	1	2
Проверил		Первых Ю. Н.			22.05.23		ООО “КРИАН”		
Разработал		Абулханова Г. М.			22.05.23	Пояснительная записка			

Оформление проектной документации выполнено согласно требований:
- ГОСТ Р 21.1101 - 2013 “Система проектной документации для строительства. Основные требования к проектной и рабочей документации”;
- ГОСТ 2.105 - 95 “Единая система конструкторской документации. Общие требования к текстовым документам”.

3. Проектируемый участок расположен по адресу: г. Омск, Советский АО, ул. Магистральная, 2. Рельеф участка спокойный.

4. На основании результатов обследования дорожно-транспортной сети в рассматриваемом районе произведен выбор технических средств организации дорожного движения и разработана схема организации дорожного движения.

5. Площадь парковки и тротуара для первого этапа в полосе отвода дороги составляет 567,63 кв.м. Она предполагает 21 машно-место (из которых 3 машино-места для стоянки транспортных средств инвалидов, 2 машино-места размером 2,5м х 7,5м и 1 машино-место размером 6,0м х 3,6м).
Постановка транспортных средств на парковке у пункта выдачи “Озон” под углом 90 градусов к проезжей части.
Также запроектирована параллельная парковка на разделительной полосе ул. Магистальная. Места размером 2,5мх7,5м.
Вторым этапом запроектирована парковка на 9 машино-мест, размером мест 2,5мх5м.Площадь Парковки и тротуара в полосе отвода дороги - 146,2 кв.м.

Проектом предусмотрено обозначение парковок дорожными знаками 6.4 “Парковка (парковочное место)”; 8.17 “Инвалиды”; 8.6.1, 8.6.5 “Способ постановки транспортного средства на стоянку”, 8.2.1 “Зона действия”, . (См. 177-23-ОДД лист 4).

В проект добавлен пешеходный переход совмещенный с искусственной неровностью, обозначенный дорожными знаками 1.17 “Искусственная неровность” 5.19.1, 5.19.2 “Пешеходный переход”, 5.20 “Искусственная неровность”, 3.24 “Ограничение максимальной скорости”, 8.2.1 “Зона действия”. Для ограничения остановки предусмотрены дорожные знаки 3.27 “Остановка запрещена” и 8.24 “Работает эвакуатор”. Предусмотрен перенос знаков 5.16 “Место остановки автобуса и (или) троллейбуса”.

Все предусмотренные в схеме организации движения знаки установить согласно ГОСТ Р 52289 - 2019 “Технические средства организации дорожного движения. Правила применения дорожных знаков, разметки, светофоров, дорожных ограждений и направляющих устройств”.

6. Схема организации дорожного движения с расположением знаков, разметки выполнена в масштабе 1:500.

7. Для освещения стоянки и пешеходных подходов использовать осветительные устройства, обеспечивающие освещенность в соответствии с СП 52.13330.2016 “Естественное и искуственное освещение”. Актуализированная редакция СНиП 23-05-95*.

8. Знаки дорожные изготовить по ГОСТ 32945-2014 “Дороги автомобильные общего пользования. Знаки дорожные. Технические требования.”

Опоры дорожных знаков изготовить по ГОСТ 32948 -2014“Дороги автомобильные общего пользования. Опоры дорожных знаков. Технические требования.”

Дорожные ограждения изготовить по ГОСТ 33128-2014 “Дороги автомобильные общего пользования. Ограждения дорожные. Технические требования.”

Дорожную разметку нанести согласно ГОСТ Р 51256-2018 “Технические средства организации дорожного движения. Разметка дорожная. Классификация. Технические требования” и ГОСТ 32953-2014 Дороги автомобильные общего пользования. Разметка дорожная. Технические требования.

9. Обустройство проезжей части и тротуаров выпо лнить согласно схемы организации дорожного движения, рассмотренной УГИБДД УМВД России по Омской области.

10. На схеме организации дорожного движения даны места установки дорожных знаков, их привязка и указан способ установки, ширина проездов, размеры парковочных мест.

11. Проектная документация разработана в соответствии с техническими регламентами, устанавливающие требования по обеспечению безопасной эксплуатации здания и безопасного использования прилегающей территории и с соблюдением технических условий.

12. Содержание и обслуживание технических средств организации дорожного движения, включенных в зону ответственности выполняется за счет собственных средств собственника(арендатора) проектируемого объекта.

Ведомость чертежей основного комплекта 177-23-ОДД

Лист	Наименование	Примечание
1	Общие данные по чертежам	
2	Ситуационный план	
3	Конструкция дорожной одежды	
4	Схема организации дорожного движения	
5	Сводный план инженерных сетей	
6	Фотосъемка существующей парковки	

Условные обозначения и изображения

Условное изображение	Наименование
	- дорожный знак, предусмотренный проектом 2021.163800-ОДД ул. Химиков - дорожный знак, предусмотренный проектом 2022.252205-ОДД ул. Магистральная - существующий дорожный знак - демонтируемый дорожный знак - проектируемый дорожный знак - проезжая часть с асфальтобетонным покрытием - проезжая часть проектируемой парковки - проектируемый тротуар - существующий тротуар - зелёная зона - существующее здание - проектируемый объект - опора освещения - граница отвода автомобильной дороги - зона ответственности 1 этап - зона ответственности 2 этап - бордюр - бетонное ограждение - металлическое ограждение - существующее пешеходное ограждение - проектируемое пешеходное ограждение

ОБЩИЕ УКАЗАНИЯ

1. Исходные данные:
топосъемка в масштабе 1:500, технические рекомендации
2. Размеры на схеме организации дорожного движения даны в метрах.
3. Технические решения, принятые в рабочих чертежах, соответствуют требованиям экологических, санитарно-гигиенических, противопожарных и других норм, действующих на территории РФ, и обеспечивают безопасную для жизни и здоровья человека эксплуатацию объекта при соблюдении предусмотренных рабочими чертежами мероприятий.

Взам.инв.№

Подпись и дата

Инв.№подл.

Изм.	Кол.уч.	Лист	№ док.	Подп.	Дата
Н. контроль		Макеев К.В.			22.05.23
ГИП		Крицкая И.Э.			22.05.23
Проверил		Первых Ю. Н.			22.05.23
Разработал		Абулханова Г. М.			22.05.23

177-23-ОДД

Некоммерческая парковка общего пользования по ул. Магистральная, 2 в Советском АО г. Омска


Организация дорожного движения

Стадия	Лист	Листов
Р	1	6


Общие данные по чертежам

ООО “КРИАН”

СИТУАЦИОННЫЙ ПЛАН

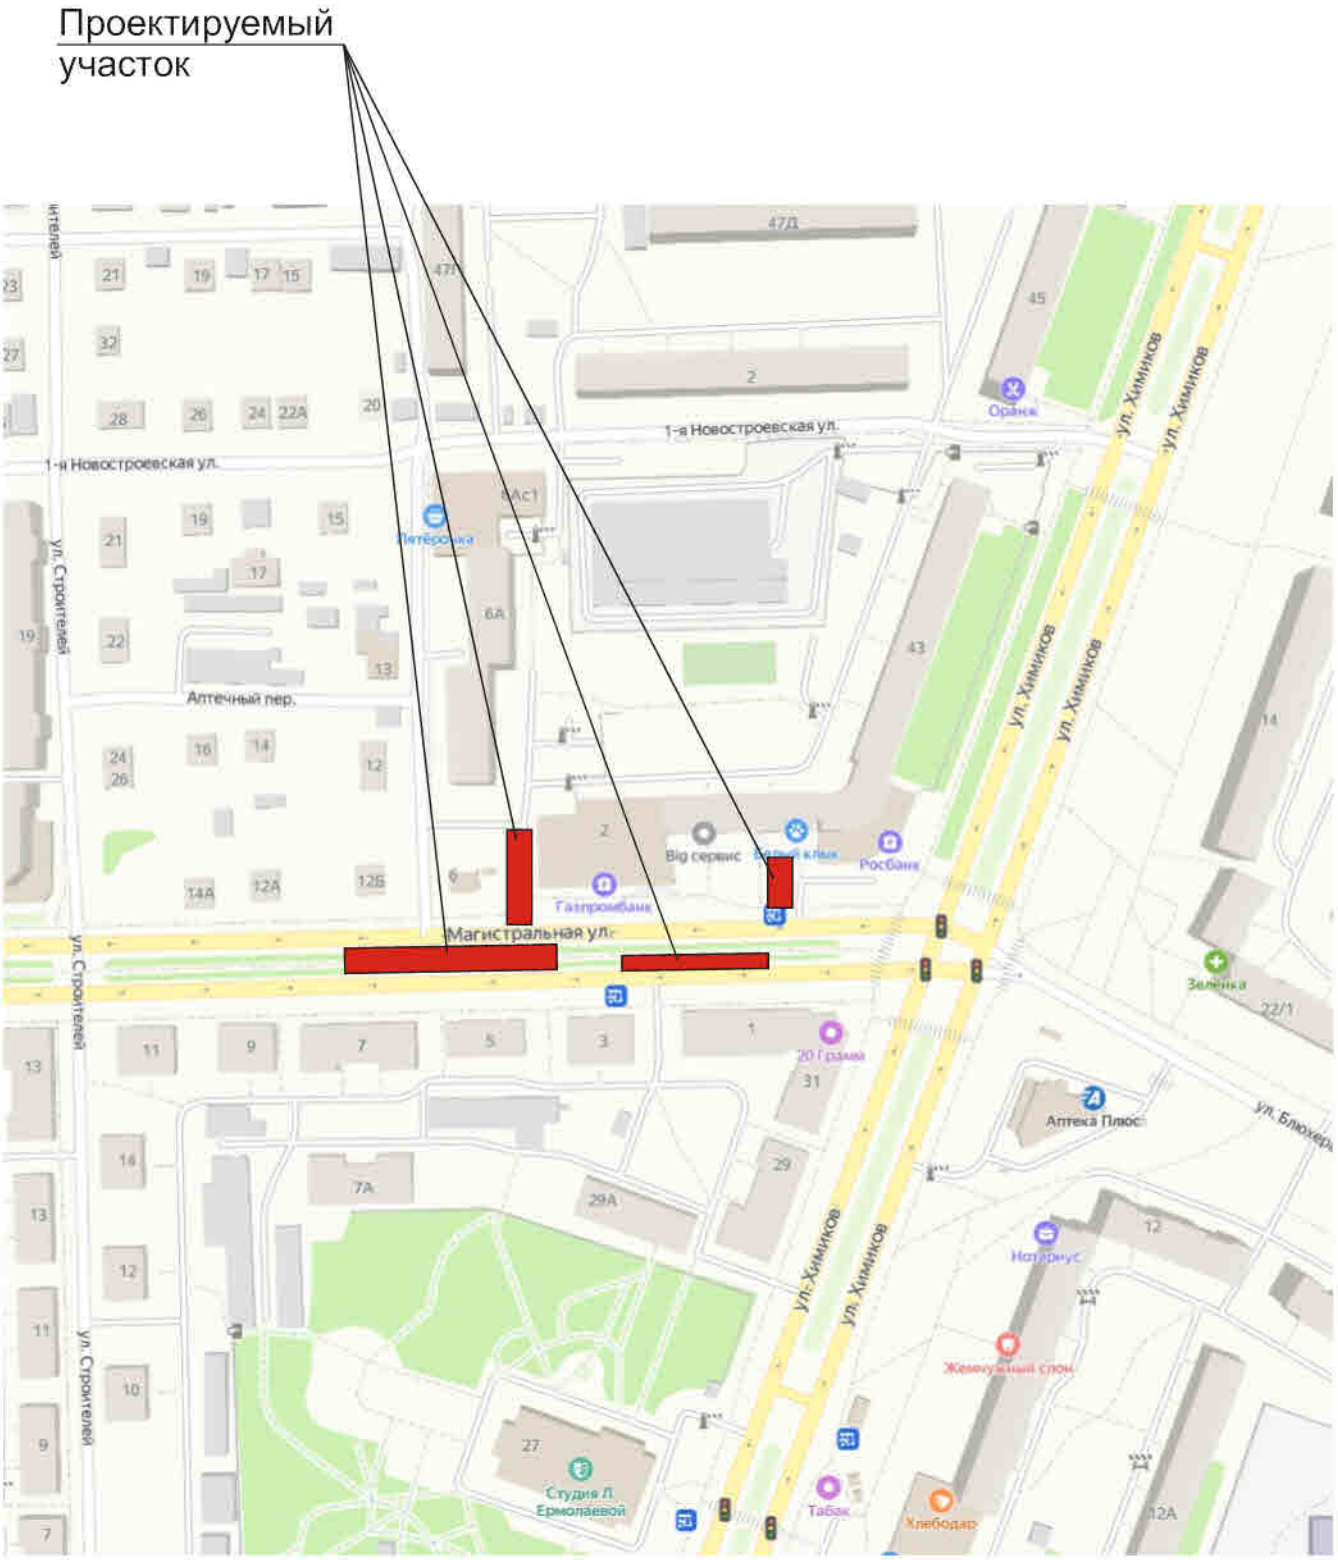

Конструкция дорожной одежды

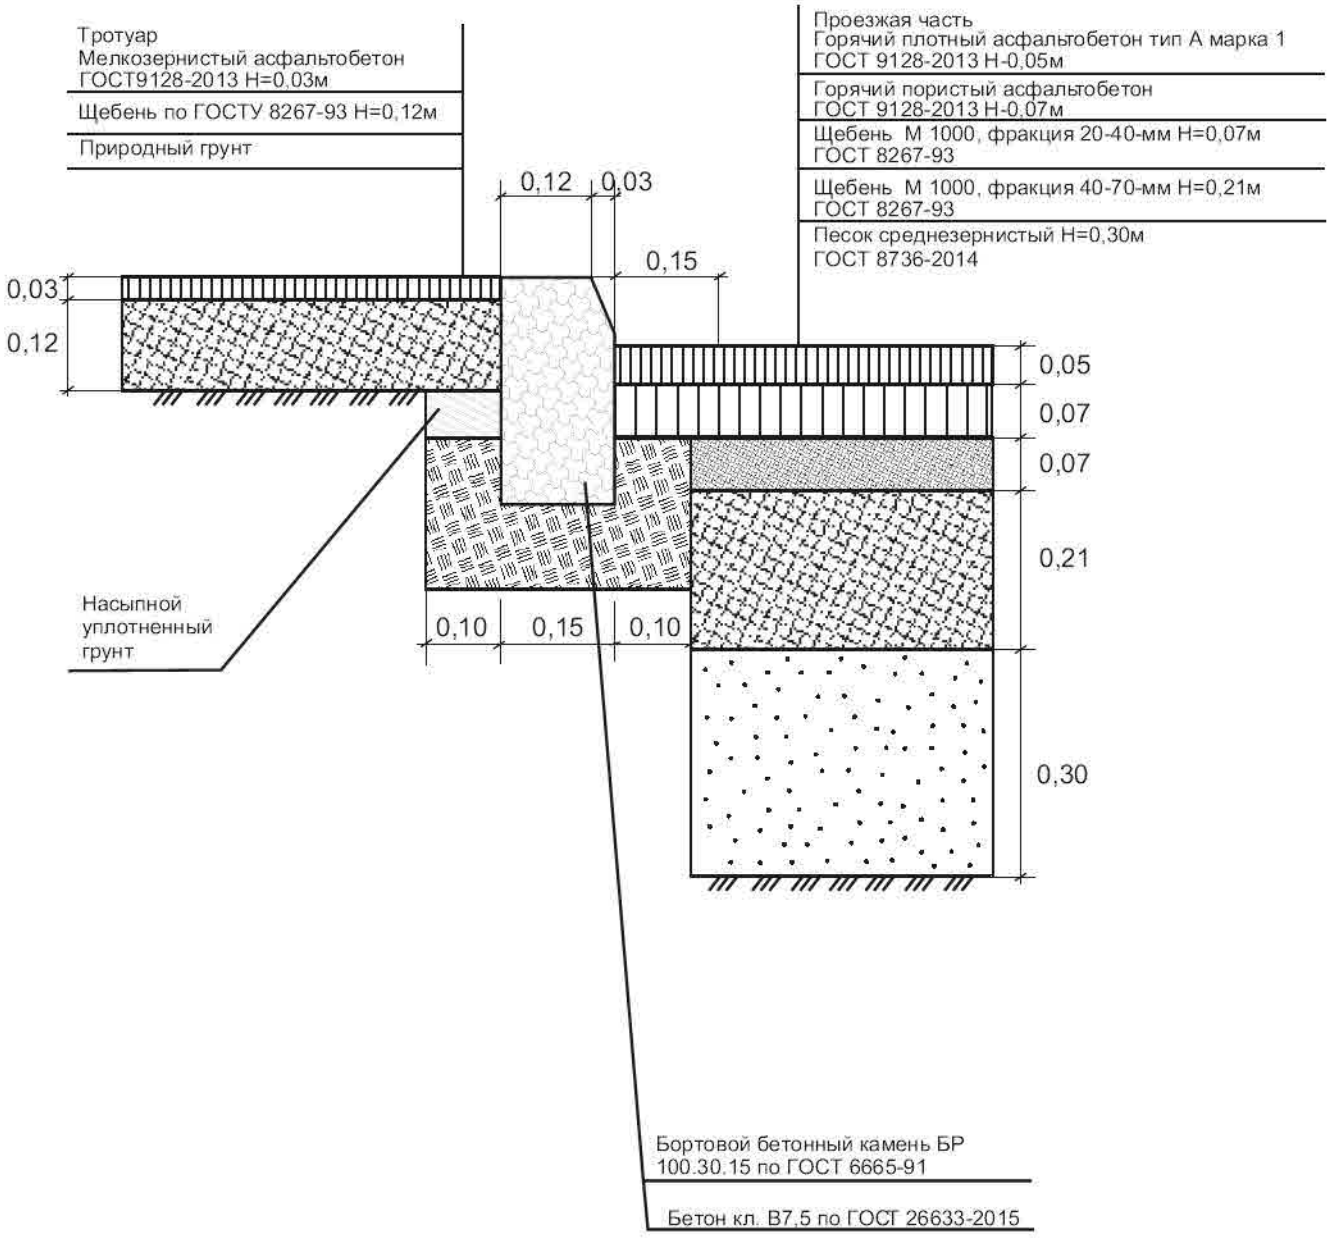

Взам.инв.№


Подпись и дата

Инв.№подл.

Изм.	Кол.уч.	Лист	№ док.	Подп.	Дата

177-23-ОДД

Лист 3

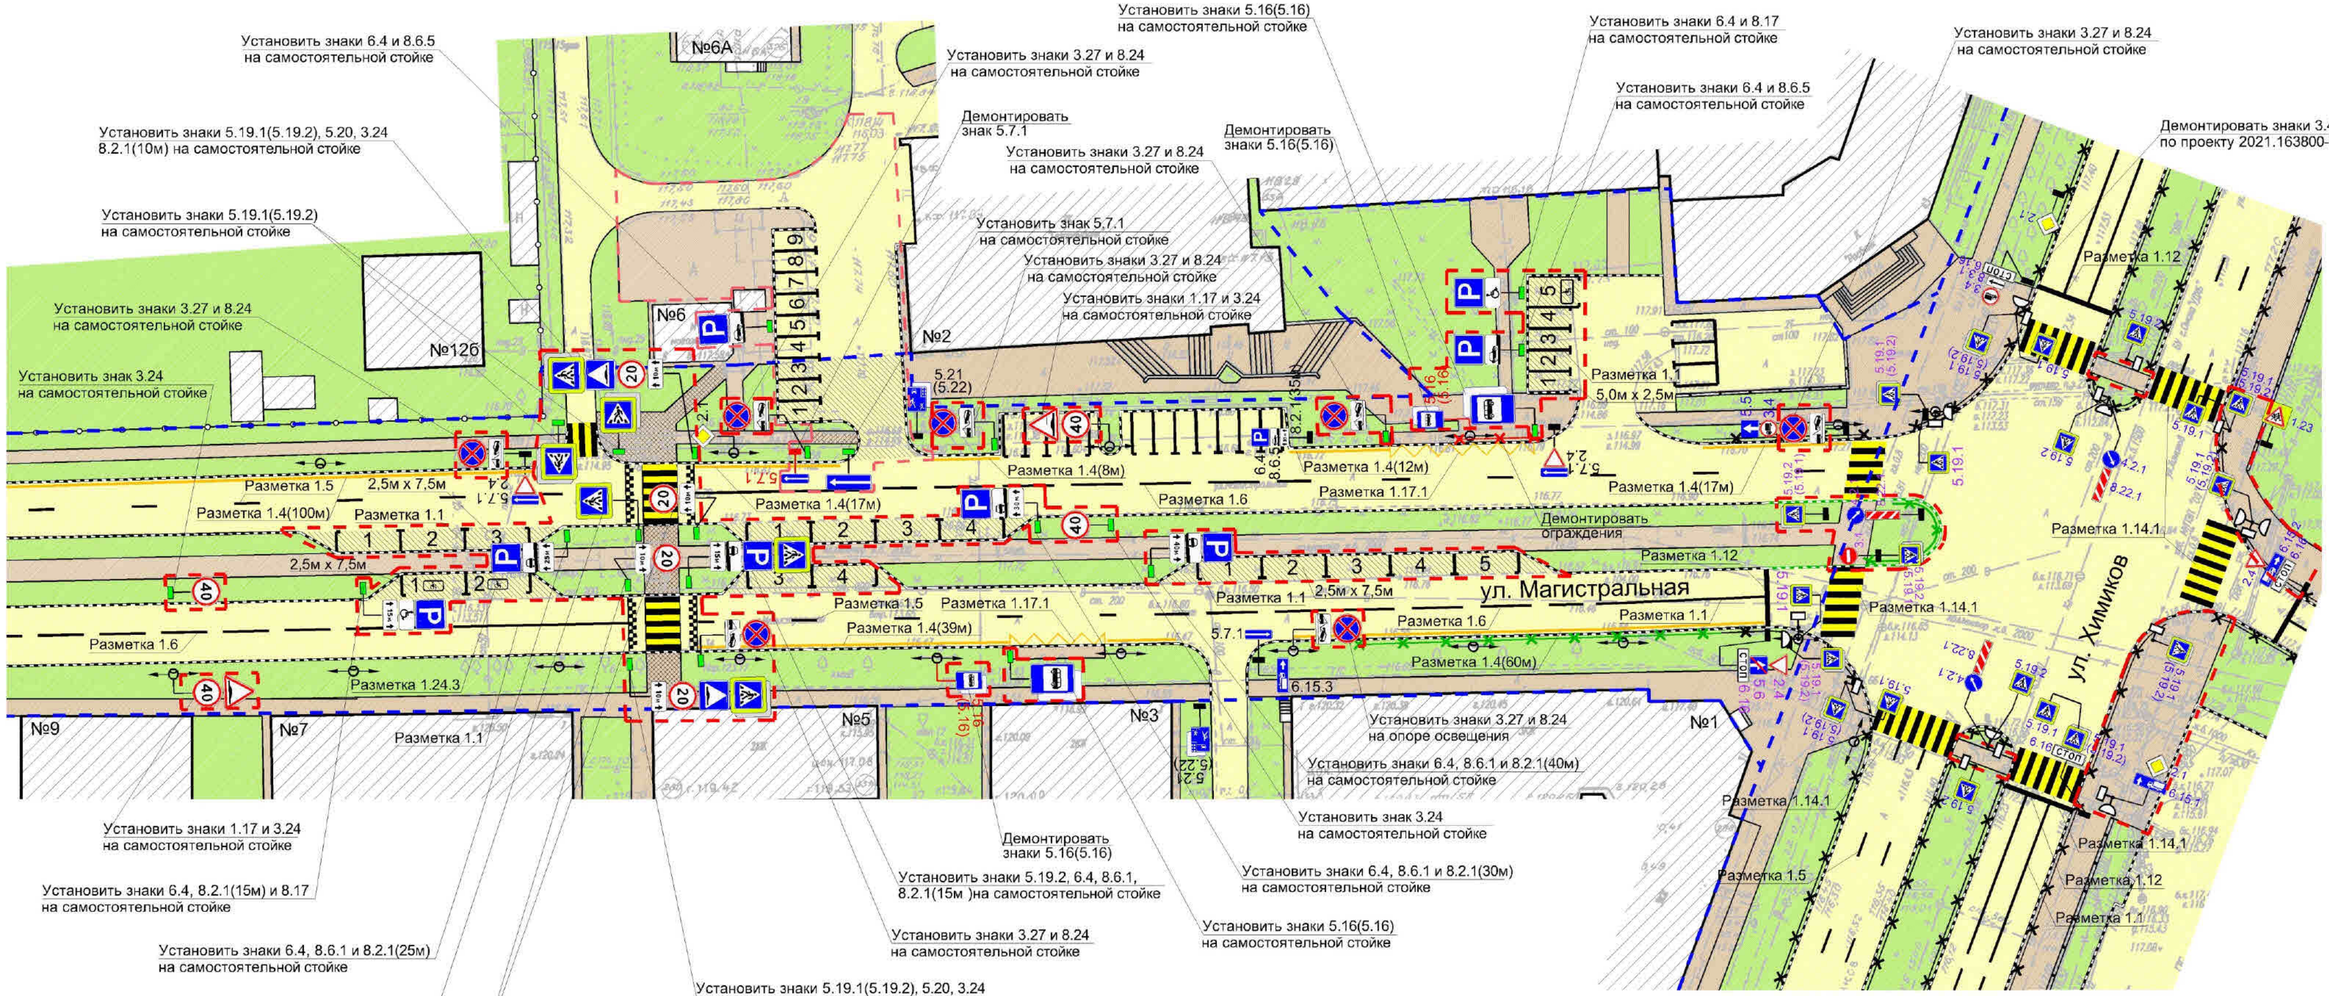

Условные обозначения

- P 6.4 - дорожный знак, предусмотренный проектом 2021.163800-ОДД ул. Химиков
- P 6.4 - дорожный знак, предусмотренный проектом 2022.252205-ОДД ул. Магистральная
- P 6.4 - существующий дорожный знак
- P 6.4 - демонтируемый дорожный знак
- P - проектируемый дорожный знак
- проезжая часть с асфальтобетонным покрытием
- проезжая часть проектируемой парковки
- проектируемый тротуар
- существующий тротуар
- зелёная зона
- существующее здание
- проектируемый объект
- опора освещения
- граница отвода автомобильной дороги
- зона ответственности 1 этап
- зона ответственности 2 этап
- бордюр
- бетонное ограждение
- металлическое ограждение
- существующее пешеходное ограждение
- проектируемое пешеходное ограждение


Соответствует требованиям БДД

Примечание.
Установка, содержание и обслуживание технических средств организации дорожного движения и иных элементов обустройства, включенных в зону ответственности, выполняется за счет средств собственника (арендатора) проектируемого объекта.

Заказчик: Кузбаков Т.М.

Изм.	Кол.уч.	Лист.	№ док.	Подп.	Дата.	177-23-ОДД			
						Некоммерческая парковка общего пользования по ул. Магистральная, 2 в Советском АО г. Омска			
						Организация дорожного движения	Стадия	Лист	Листов
							Р	4	6
Н. контроль		Макеев К.В.			07.07.23	Схема организации дорожного движения М 1:500	ООО "КРИАН"		
ГИП		Крицкая И.Э.			07.07.23				
Проверил		Первых Ю.Н.			07.07.23				
Разработал		Абулханова Г. М.			07.07.23				

Взам инв. N | Подпись и дата | Инв. N подлин.

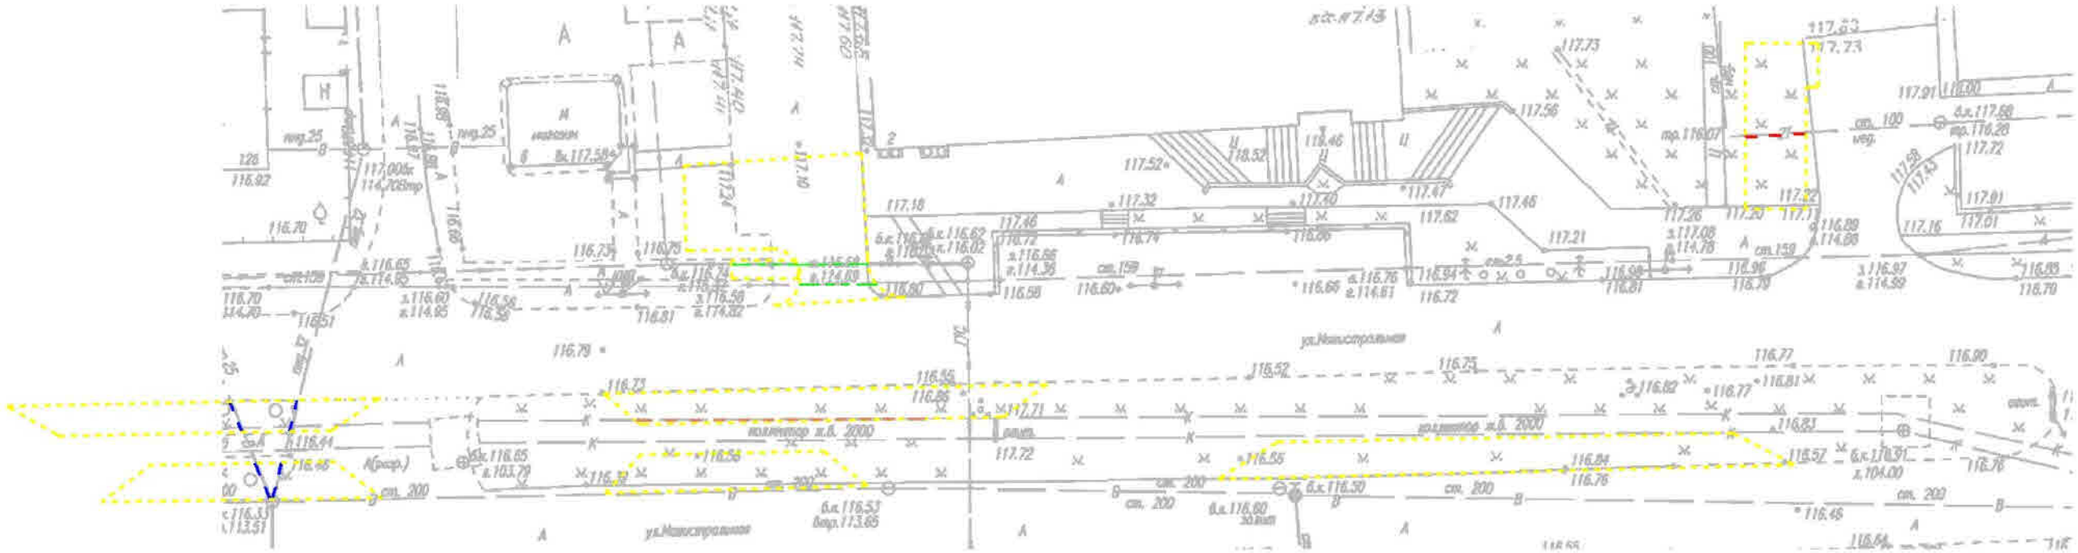

Согласующая организация		Должность	Фамилия	Подпись	Дата	Примечание
ПАО "Ростелеком"	Омский филиал ПАО "Ростелеком"					
	ТЦ ТЭТ МРФ "Сибирь"					
ЗАО "НТСК"						
Бюджетное учреждение г. Омска "Управление дорожного хозяйства и благоустройства"						
АО "Омскэлектро"	Гл. инженер					
	СПР СТП					
	ЛРЭС					
	СНО					
АО "Омскгоргаз"						
Лаборатория ЗХЗ АО "Омскгоргаз"						
МП "Тепловая компания"						
ОАО "Омскводоканал"						
СП "ТИиЗ" АО "Омск РТС"						

Условные обозначения

- - К - - - канализация
- - В - - - водопровод
- - Т - - - теплотрасса
- - ГТС - - - кабель ГТС
- - - - - граница благоустройства

Заказчик: Кузбаков Т.М.

Изм.	Кол.уч.	Лист.	№ док.	Подп.	Дата.	177-23-ОДД			
						Некоммерческая парковка общего пользования по ул. Магистральная, 2 в Советском АО г. Омска			
						Организация дорожного движения	Стадия	Лист	Листов
							Р	5	6
Н. контроль		Макеев К.В.			07.07.23	Сводный план инженерных сетей М 1:500	ООО "КРИАН"		
ГИП		Крицкая И.Э.			07.07.23				
Проверил		Первых Ю.Н.			07.07.23				
Разработал		Абулханова Г. М.			07.07.23				

Взам инв. N | Подпись и дата | Инв. N подл.











Проектируемая парковка

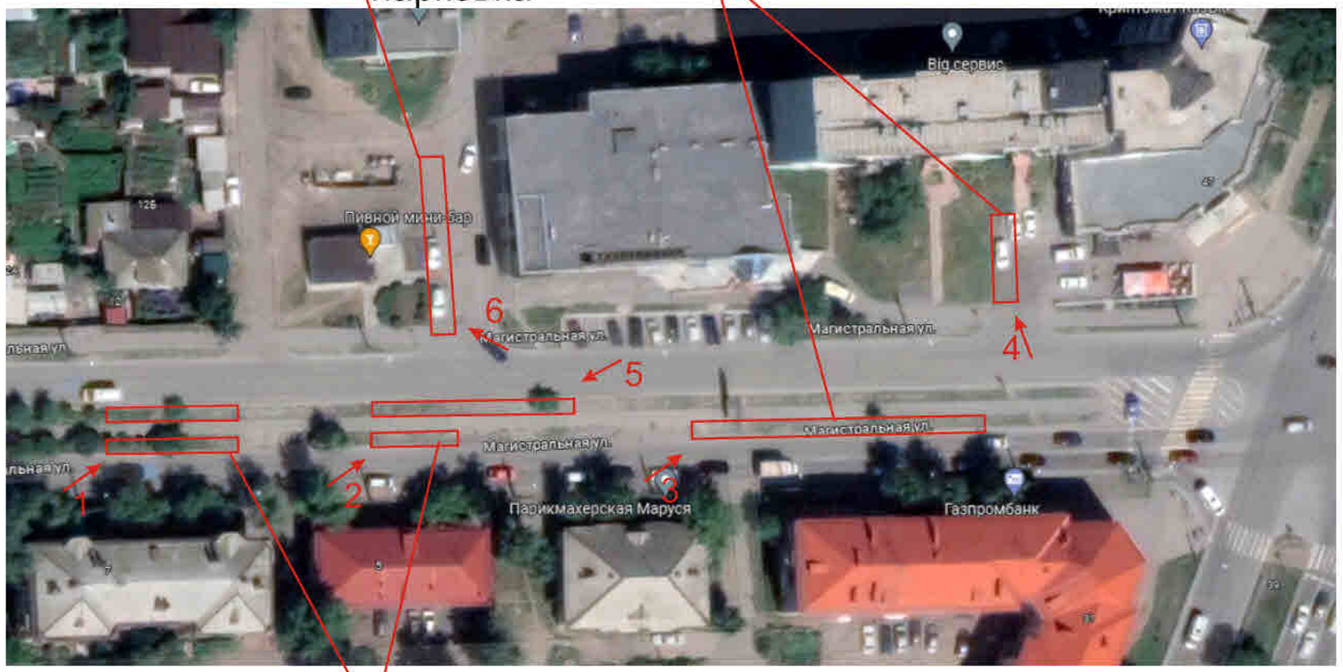

Проектируемая парковка

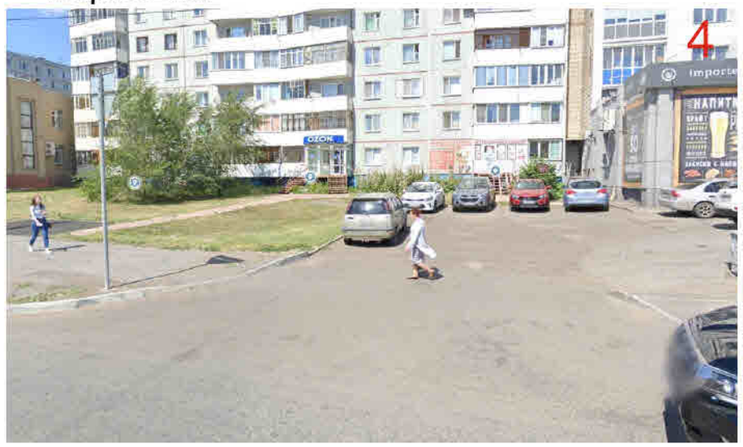



Взам.инв.№

Подпись и дата

Инв.№подл.

Изм.	Кол.уч.	Лист	№ док.	Подп.	Дата
Н. контроль		Макеев К.В.			22.05.23
ГИП		Крицкая И.Э.			
Проверил		Первых Ю.Н.			
Разработал		Абулханова Г. М.			

177-23-ОДД

Некоммерческая парковка общего пользования по ул. Магистральная, 2 в Советском АО г. Омска

Организация дорожного движения

Стадия	Лист	Листов
Р	6	6

Фотосъемка существующей парковки

ООО “КРИАН”

Ведомость размещения дорожных знаков
(которые должны быть установлены и отображены в проекте в соответствии с требованиями ГОСТ Р 52289-2019)

№ п/п	Номер знака по ГОСТ Р 52290-2004	Наименование знака	Типоразмер знака	Установлено/ требуется установить/ демонтировать	Количество
1	2	3	4	5	6
Некоммерческая парковка общего пользования по ул. Магистральная, 2 в Советском АО г. Омска (1 этап)					
		ПРЕДУПРЕЖДАЮЩИЕ ЗНАКИ			
1	1.17	Искусственная неровность	2	требуется	2
		ЗАПРЕЩАЮЩИЕ ЗНАКИ			
2	3.24(20)	Ограничение максимальной скорости	2	требуется	4
3	3.24(40)	Ограничение максимальной скорости	2	требуется	4
4	3.27	Остановка запрещена	2	требуется	7
		ЗНАКИ ОСОБЫХ ПРЕДПИСАНИЙ			
5	5.16	Место остановки автобуса и (или) троллейбуса	2	демонтировать	4
6	5.16	Место остановки автобуса и (или) троллейбуса	2	требуется	4
7	5.19.1	Пешеходный переход	2	требуется	4
8	5.19.2	Пешеходный переход	2	требуется	6
9	5.20	Искусственная неровность	2	требуется	2
		ИНФОРМАЦИОННЫЕ ЗНАКИ			
10	6.4	Парковка (парковочное место)	2	требуется	7
		ЗНАКИ ДОПОЛНИТЕЛЬНОЙ ИНФОРМАЦИИ (таблички)			
11	8.2.1(10м)	Зона действия	2	требуется	4
12	8.2.1(15м)	Зона действия	2	требуется	2
13	8.2.1(25м)	Зона действия	2	требуется	1
14	8.2.1(30м)	Зона действия	2	требуется	1
15	8.2.1(40м)	Зона действия	2	требуется	1
16	8.6.1	Способ постановки транспортного средства	2	требуется	4
17	8.6.5	Способ постановки транспортного средства	2	требуется	1
18	8.17	Инвалиды	2	требуется	2
19	8.24	Работает эвакуатор	2	требуется	7
Некоммерческая парковка общего пользования по ул. Магистральная, 2 в Советском АО г. Омска (2 этап)					
		ЗНАКИ ОСОБЫХ ПРЕДПИСАНИЙ			
1	5.7.1	Выезд на дорогу с односторонним движением	2	демонтировать	1
2	5.7.1	Выезд на дорогу с односторонним движением	2	требуется	1
		ИНФОРМАЦИОННЫЕ ЗНАКИ			
3	6.4	Парковка (парковочное место)	2	требуется	1
		ЗНАКИ ДОПОЛНИТЕЛЬНОЙ ИНФОРМАЦИИ (таблички)			
4	8.6.5	Способ постановки транспортного средства	2	требуется	1

Ведомость объемов горизонтальной дорожной разметки

1 этап

Адрес	1.1	1.14.1		1.24.3	1.25
		Б	Ж		
коэф. привед к 1.1	1	4,0	4,0	0,69	0,5
ширина, м	0,1	0,4	0,4	-	0,8
Некоммерческая парковка общего пользования по ул. Магистральная, 2 в Советском АО г. Омска	95	14	14	-	28
ИТОГО:	95	56	56	3 шт.	14
Площадь, кв.м.	9,5	22,4	22,4	2,07	11,2

2 этап

Адрес	1.1
коэф. привед к 1.1	1
ширина, м	0,1
Некоммерческая парковка общего пользования по ул. Магистральная, 2 в Советском АО г. Омска	44,5
ИТОГО:	44,5
Площадь, кв.м.	4,45

Ведомость проездов, тротуаров, дорожек и площадок

1 этап

Поз.	Наименование	Тип	Площадь покрытий кв.м.	Примечание
1.	Проезд с БР 100.30.15 L= 193,34 м.	1	457,86	
2.	Тротуар с БР 100.20.8 L= 23,48 м.	1	109,77	
	ИТОГО: L= 216,82 м.		567,63	

2 этап

Поз.	Наименование	Тип	Площадь покрытий кв.м.	Примечание
1.	Проезд с БР 100.30.15 L= 35,18 м.	1	138	
2.	Тротуар с БР 100.20.8 L= 10,7 м.	1	8,2	
	ИТОГО: L= 45,88 м.		146,2	

Лист согласования

Проекта организации дорожного движения
Некоммерческая парковка общего пользования по
ул. Магистральная, 2 в Советском АО г. Омска

№п/п	Организация, должность, ФИО	Решение	Примечание
1.	инспектор по ОП ОИ УГИБДД УМВД России по Омской области А.Г. Рыжий "11" 07 2023	Соответствует требованиям БДД	
2.	СОГЛАСОВАНО Департамент городского хозяйства Администрация города Омска Гибадуллин А.Г. "11" 07 2023		получить согласие на примыкание к сети дорог в соотв. с Постановлением от 11.03.19 №169-п